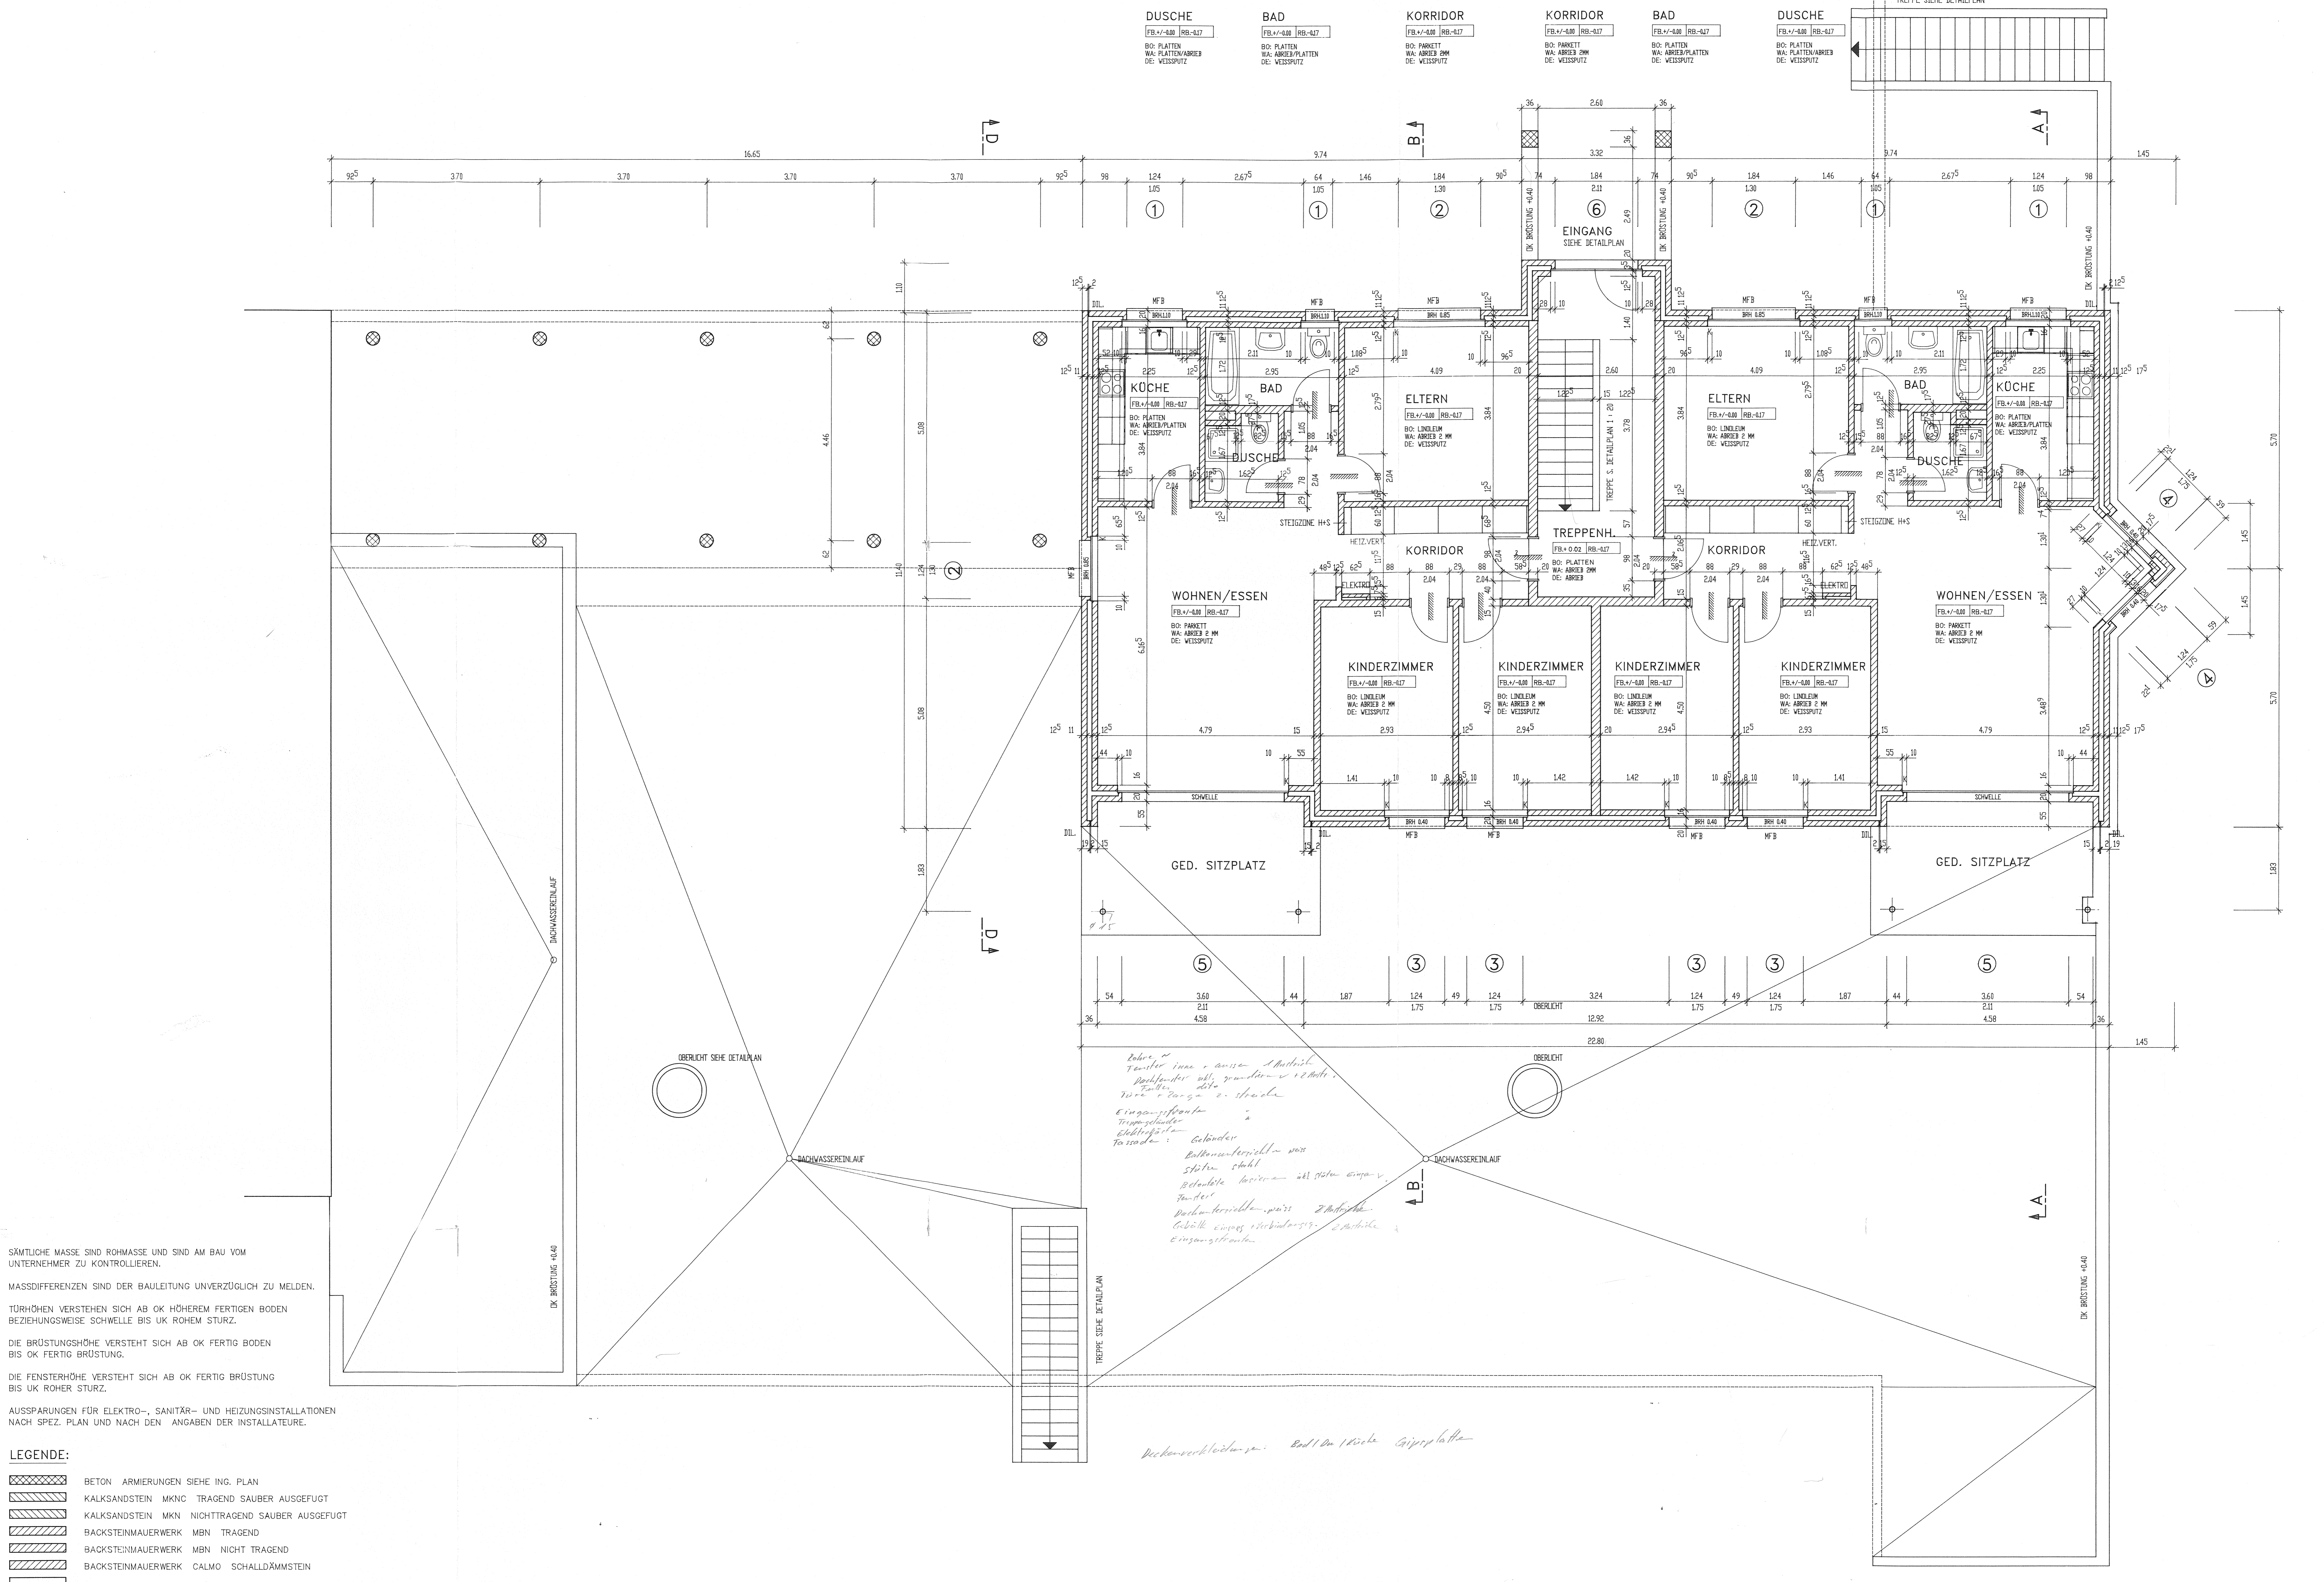


SÄMTLICHE MASSE SIND ROHMASSE UND SIND AM BAU VOM UNTERNEHMER ZU KONTROLLIEREN.
 MASSDIFFERENZEN SIND DER BAULEITUNG UNVERZÜGLICH ZU MELDEN.
 TÜRHÖHEN VERSTEHEN SICH AB OK HÖHEREM FERTIGEN BODEN BEZIEHUNGSWEISE SCHWELLE BIS UK ROHEM STURZ.
 DIE BRÜSTUNGSHÖHE VERSTEHT SICH AB OK FERTIG BODEN BIS OK FERTIG BRÜSTUNG.
 DIE FENSTERHÖHE VERSTEHT SICH AB OK FERTIG BRÜSTUNG BIS UK ROHER STURZ.
 AUSSPARUNGEN FÜR ELEKTRO-, SANITÄR- UND HEIZUNGSINSTALLATIONEN NACH SPEZ. PLAN UND NACH DEN ANGABEN DER INSTALLATEURE.

- LEGENDE:**
- XXXXXX BETON ARMERUNGEN SIEHE ING. PLAN
 - ////// KALKSANDSTEIN MKNC TRAGEND SAUBER AUSGEFUGT
 - ////// KALKSANDSTEIN MKN NICHTTRAGEND SAUBER AUSGEFUGT
 - ////// BACKSTEINMAUERWERK MBN TRAGEND
 - ////// BACKSTEINMAUERWERK MBN NICHT TRAGEND
 - ////// BACKSTEINMAUERWERK CALMO SCHALLDÄMMSTEIN

① DETAILSCHNITTE 1 : 20
 K KURBELSTANGE Aussp. 10/10/12 cm
 KFB KUNSTSTEINBANK
 MFB METALLFENSTERBANK
 +/-0.00 = 443.60

| | |
|---|---|
| OBJEKT : ÜBERBAUUNG PILATUSBLICK BUCHRAIN | NR. 36.104 |
| BAUHERR : BAUGENOSSENSCHAFT BUCHRAIN LU | |
| HAUS 4 GRUNDRISS UNTERGESCHOSS | |
| EMIL VOCK ARCHITEKT BUCHFELDSTR. 20 BUCHRAIN | MST. 1 : 50 DAT. 14.07.93 GR. 85/105 GEZ. E. VOCK CODE REV. 15.07.93 |
| TEL. 041 33 31 39 FAX. 041 34 77 14 | |



SÄMTLICHE MASSE SIND ROHMASSE UND SIND AM BAU VOM UNTERNEHMER ZU KONTROLLIEREN.
 MASSDIFFERENZEN SIND DER BAULEITUNG UNVERZÜGLICH ZU MELDEN.
 TÜRHÜHEN VERSTEHEN SICH AB OK HÖHEREM FERTIGEN BODEN BEZIEHUNGSWEISE SCHWELLE BIS UK ROHEM STURZ.
 DIE BRÜSTUNGSHÖHE VERSTEHT SICH AB OK FERTIG BODEN BIS OK FERTIG BRÜSTUNG.
 DIE FENSTERHÖHE VERSTEHT SICH AB OK FERTIG BRÜSTUNG BIS UK ROHER STURZ.
 AUSSPARUNGEN FÜR ELEKTRO-, SANITÄR- UND HEIZUNGSINSTALLATIONEN NACH SPEZ. PLAN UND NACH DEN ANGABEN DER INSTALLATEURE.

- LEGENDE:**
- BETON ARMIERUNGEN SIEHE ING. PLAN
 - KALKSANDSTEIN MKNC TRAGEND SAUBER AUSGEFUGT
 - KALKSANDSTEIN MKN NICHTTRAGEND SAUBER AUSGEFUGT
 - BACKSTEINMAUERWERK MBN TRAGEND
 - BACKSTEINMAUERWERK MBN NICHT TRAGEND
 - BACKSTEINMAUERWERK CALMO SCHALLDÄMMSTEIN

① DETAILSCHNITTE 1 : 20
 K KURBELSTANGE Aussp. 10/10/12 cm
 KFB KUNSTSTENBANK
 MFB METALLFENSTERBANK
 +/-0.00 = 443.60

ARCHITEKT

Deckenverkleidung: Bad/Ba/WC/Gipsplatte
 Treppen: Holz
 Fenster: Holz
 Türen: Holz
 Einbauelemente: Metall
 Treppenschutz: Holz
 Treppenanlage: Metall
 Treppenanlage: Holz

| | |
|---|--|
| OBJEKT : ÜBERBAUUNG PILATUSBLICK BUCHRAIN | NR. 36.100 |
| BAUHERR : BAUGENOSSENSCHAFT BUCHRAIN LU | |
| HAUS 4 GRUNDRISS ERDGESCHOSS | |
| EMIL VOCK ARCHITEKT BUCHFELDSTR. 20 BUCHRAIN | MSt. 1 : 50 DAT. 14.07.93 GR. 85/105 GEZ. E. VOCK CODE REV. 15.07.93 / 9.93 |
| TEL. 041 33 31 39 FAX. 041 34 77 14 | |

SÄMTLICHE MASSE SIND ROHMASSE UND SIND AM BAU VOM UNTERNEHMER ZU KONTROLLIEREN.

MASSDIFFERENZEN SIND DER BAULEITUNG UNVERZÜGLICH ZU MELDEN.

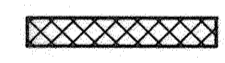
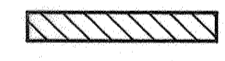
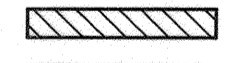
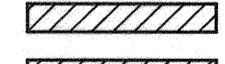
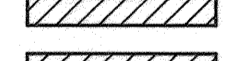
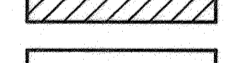
TÜRHOHEN VERSTEHEN SICH AB OK HÖHEREM FERTIGEN BODEN BEZIEHUNGSWEISE SCHWELLE BIS UK ROHEM STURZ.

DIE BRÜSTUNGSHÖHE VERSTEHT SICH AB OK FERTIG BODEN BIS OK FERTIG BRÜSTUNG.

DIE FENSTERHÖHE VERSTEHT SICH AB OK FERTIG BRÜSTUNG BIS UK ROHER STURZ.

AUSSPARUNGEN FÜR ELEKTRO-, SANITÄR- UND HEIZUNGSINSTALLATIONEN NACH SPEZ. PLAN UND NACH DEN ANGABEN DER INSTALLATEURE.

LEGENDE:

-  BETON ARMIERUNGEN SIEHE ING. PLAN
-  KALKSANDSTEIN MKN TRAGEND SAUBER AUSGEFUGT
-  KALKSANDSTEIN MKN NICHTTRAGEND SAUBER AUSGEFUGT
-  BACKSTEINMAUERWERK MBN TRAGEND
-  BACKSTEINMAUERWERK MBN NICHT TRAGEND
-  BACKSTEINMAUERWERK CALMO SCHALLDÄMMSTEIN

① DETAILSCHNITTE 1 : 20

- K KURBELSTANGE Aussp. 10/10/12 cm
- KFB KUNSTSTEINBANK
- MFB METALLFENSTERBANK

+/-0.00 = 443.60

OBJEKT : ÜBERBAUUNG PILATUSBLICK BUCHRAIN

BAUHERR : BAUGENOSSENSCHAFT BUCHRAIN LU


HAUS 4 GRUNDRISS 1. OBERGESCHOSS

EMIL VOCK ARCHITEKT
BUCHFELDSTR. 20 BUCHRAIN

TEL. 041 33 31 39
FAX. 041 34 77 14

NR. 36.101

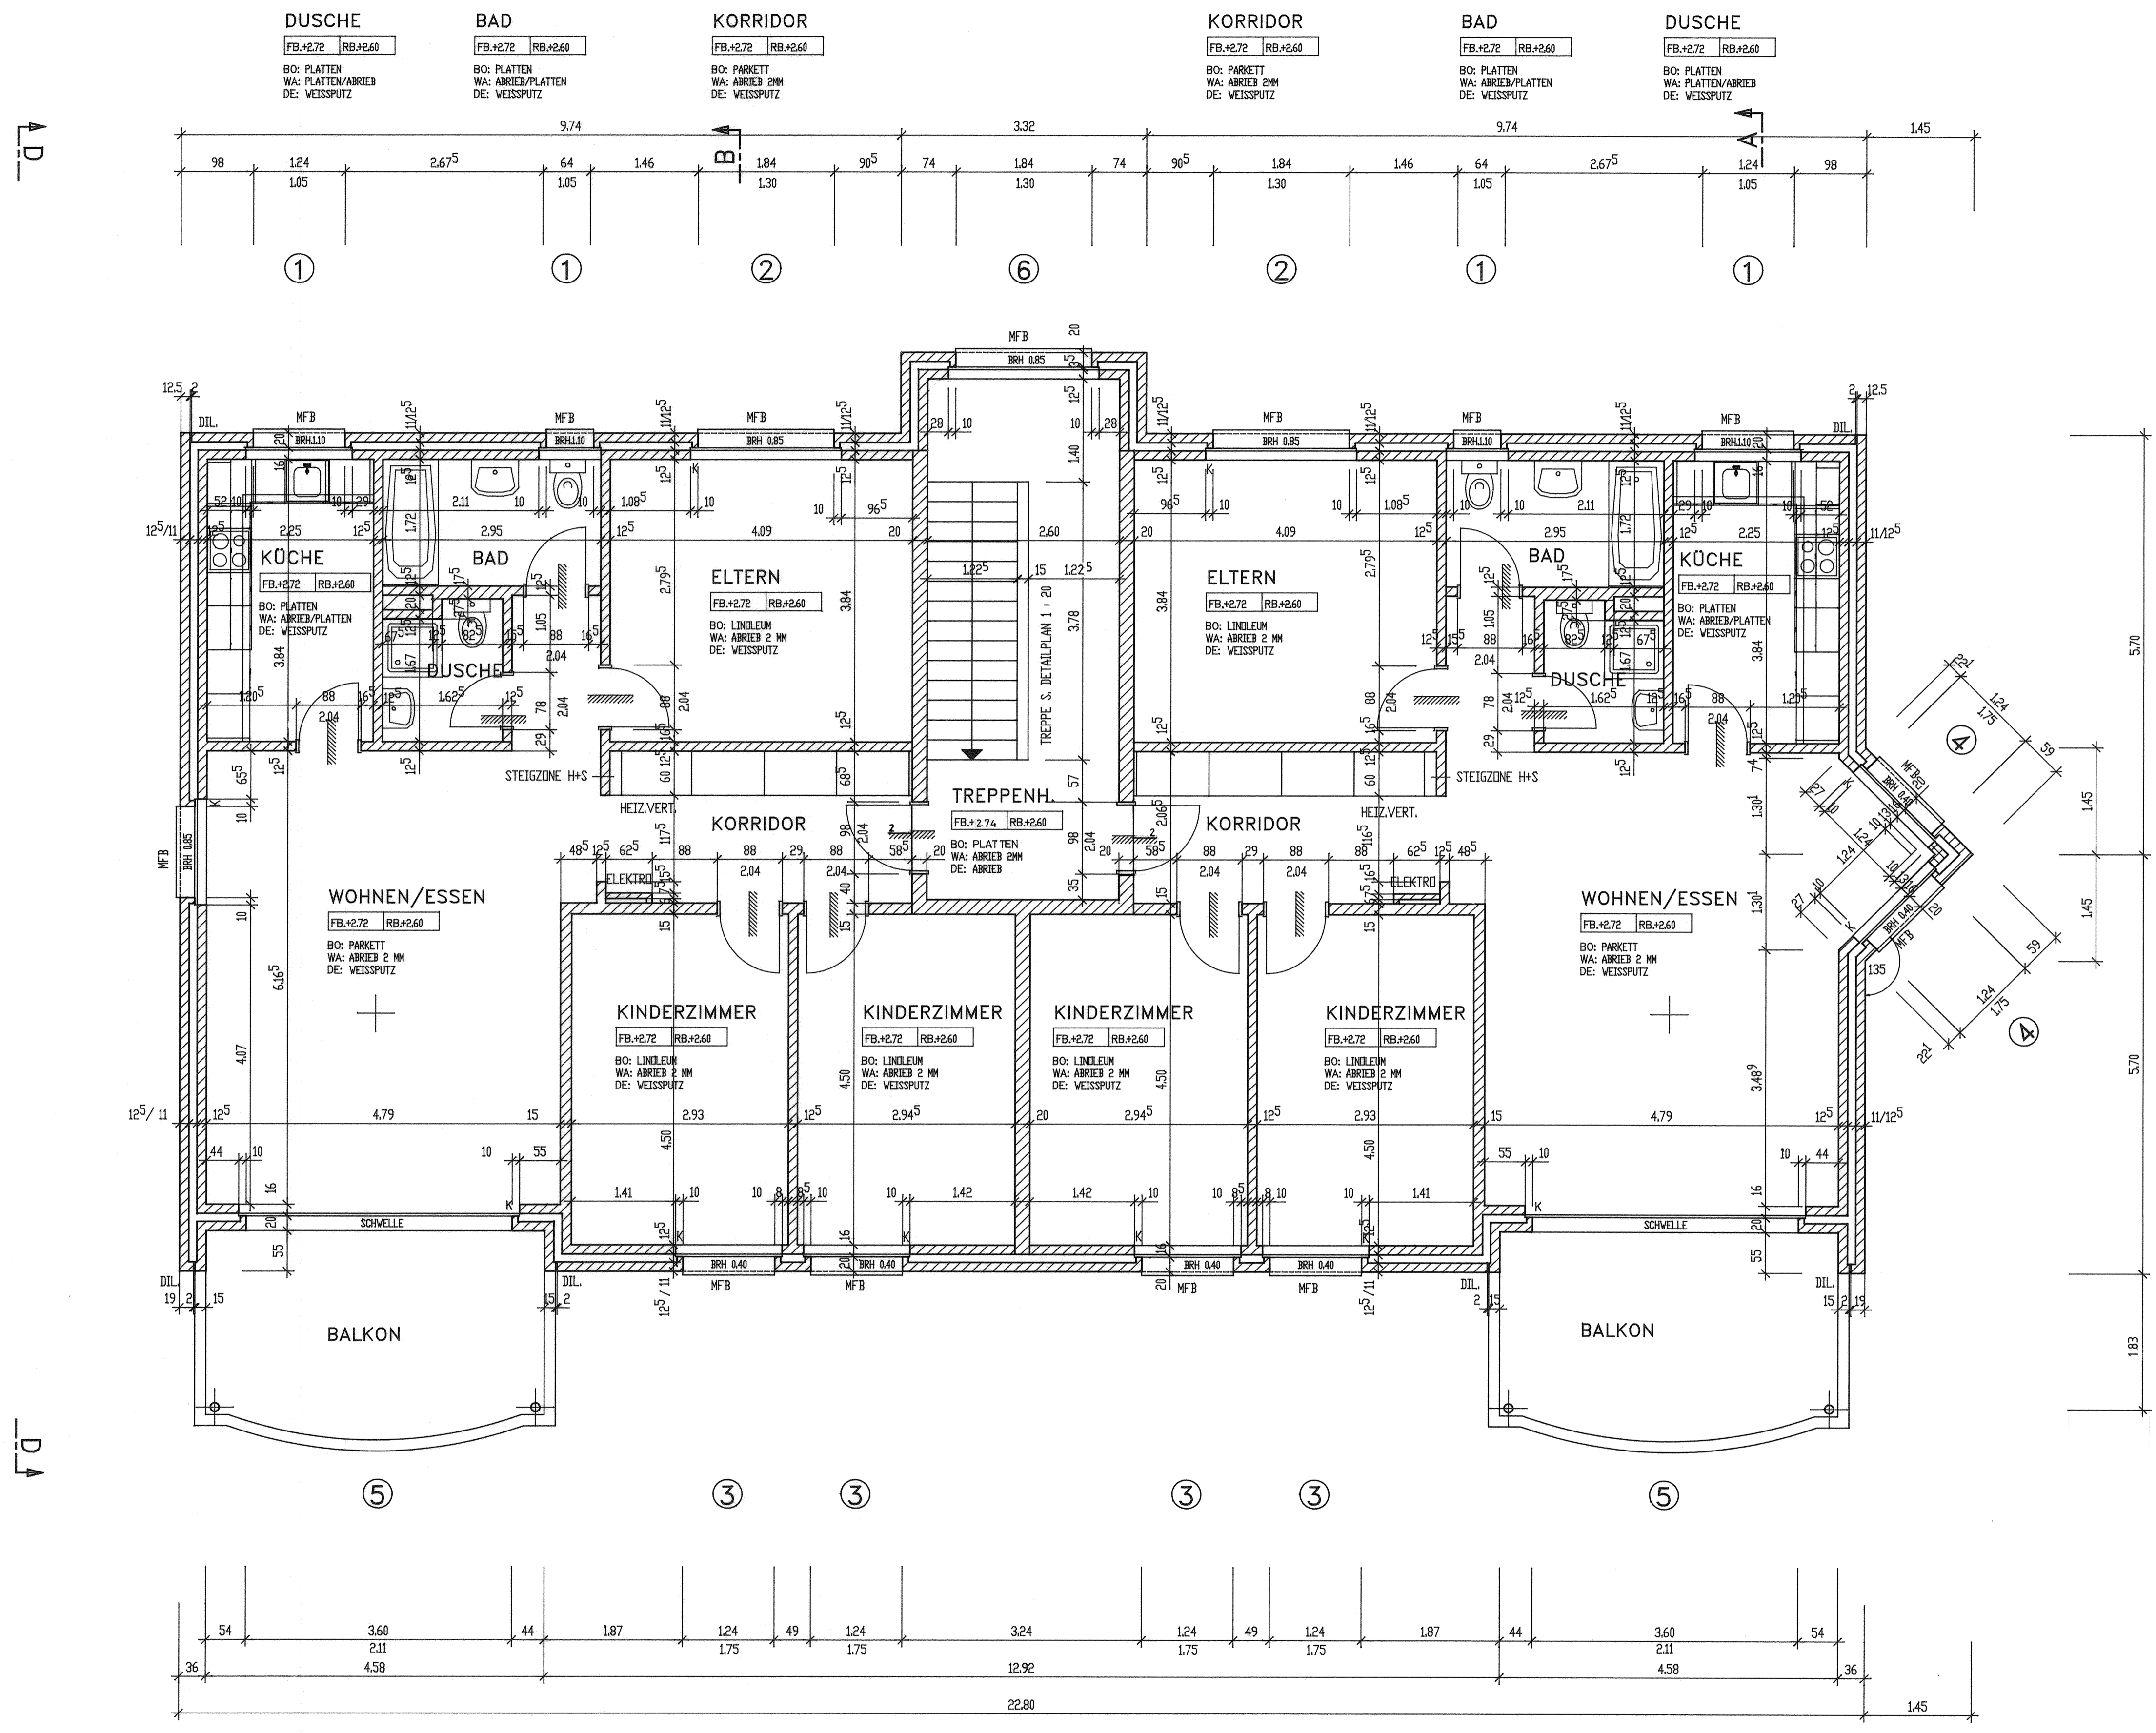MST. 1 : 50
DAT. 21.07.93
GR. 84/60
GEZ. E. VOCK
CODE
REV. 9.9.93



| | |
|--|--|
| ① | DETAILSCHNITTE 1 : 20 |
| K | KURBELSTANGE Aussp. 10/10/12 cm |
| KFB | KUNSTSTEINBANK |
| MFB | METALLFENSTERBANK |
| +/-0.00 = 443.60 | |
| OBJEKT | ÜBERBAUUNG PILATUSBLICK BUCHRAIN |
| BAUHERR | BAUGENOSSENSCHAFT BUCHRAIN LU |
| HAUS 4 GRUNDRISS 1. OBERGESCHOSS | |
| EMIL VOCK ARCHITEKT BUCHFELDSTR. 20 BUCHRAIN | TEL. 041 33 31 39 FAX. 041 34 77 14 |
| NR. 36.101 | |
| MST. 1 : 50 DAT. 21.07.93 GR. 84/60 GEZ. E. VOCK CODE REV. 9.9.93 | |

SÄMTLICHE MASSE SIND ROHMASSE UND SIND AM BAU VOM UNTERNEHMER ZU KONTROLLIEREN.

MASSDIFFERENZEN SIND DER BAULEITUNG UNVERZÜGLICH ZU MELDEN.


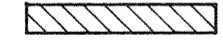
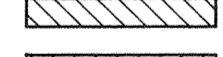
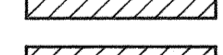
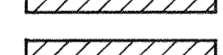
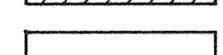
TÜRHOHEN VERSTEHEN SICH AB OK HÖHEREM FERTIGEN BODEN BEZIEHUNGSWEISE SCHWELLE BIS UK ROHEM STURZ.

DIE BRÜSTUNGSHÖHE VERSTEHT SICH AB OK FERTIG BODEN BIS OK FERTIG BRÜSTUNG.

DIE FENSTERHÖHE VERSTEHT SICH AB OK FERTIG BRÜSTUNG BIS UK ROHER STURZ.

AUSSPARUNGEN FÜR ELEKTRO-, SANITÄR- UND HEIZUNGSINSTALLATIONEN NACH SPEZ. PLAN UND NACH DEN ANGABEN DER INSTALLATEURE.

LEGENDE:

-  BETON ARMIERUNGEN SIEHE ING. PLAN
-  KALKSANDSTEIN MKNC TRAGEND SAUBER AUSGEFUGT
-  KALKSANDSTEIN MKN NICHTTRAGEND SAUBER AUSGEFUGT
-  BACKSTEINMAUERWERK MBN TRAGEND
-  BACKSTEINMAUERWERK MBN NICHT TRAGEND
-  BACKSTEINMAUERWERK CALMO SCHALLDÄMMSTEIN

① DETAILSCHNITTE 1 : 20

- K KURBELSTANGE Aussp. 10/10/12 cm
- KFB KUNSTSTEINBANK
- MFB METALLFENSTERBANK

+/-0.00 = 443.60

OBJEKT : OBERBAUUNG PILATUSBLICK BUCHRAIN

BAUHERR : BAUGENOSSENSCHAFT BUCHRAIN LU


HAUS 4 GRUNDRISS 2. OBERGESCHOSS

EMIL VOCK ARCHITEKT
BUCHFELDSTR. 20 BUCHRAIN

TEL. 041 33 31 39
FAX. 041 34 77 14

NR. 36.102

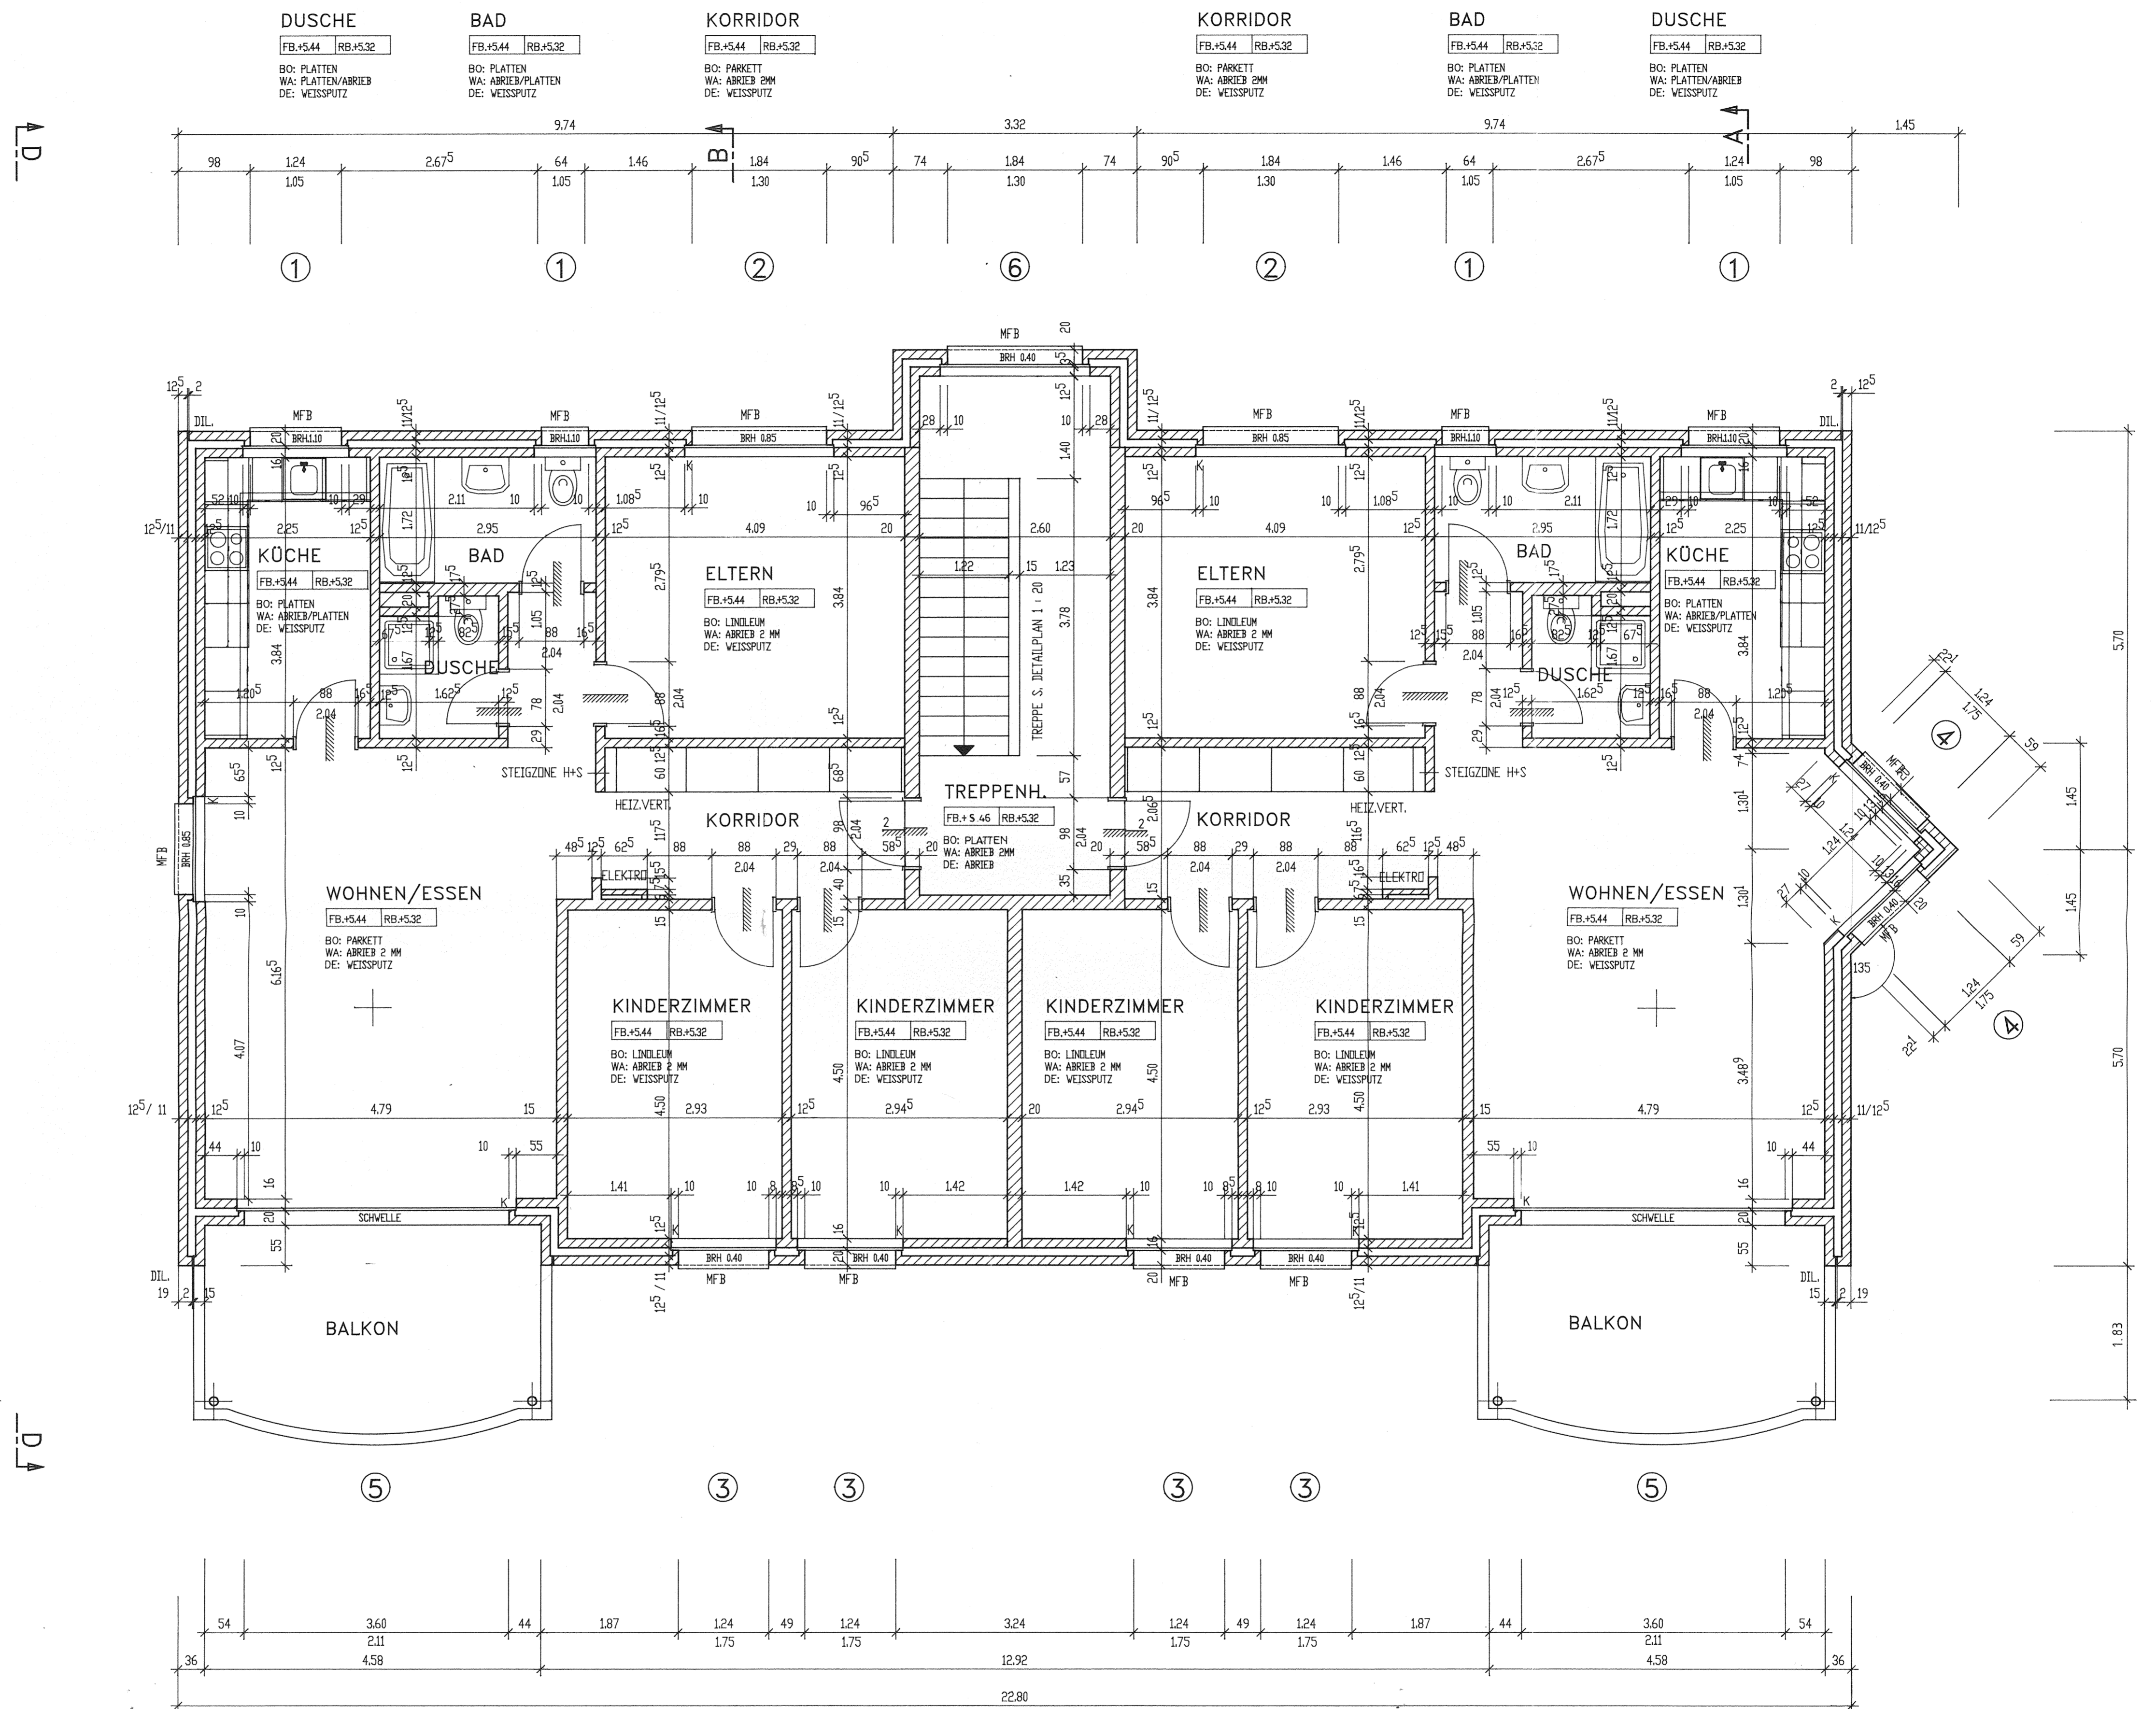MST. 1 : 50
DAT. 21.07.93
GR. 84/60
GEZ. E. VOCK
CODE
REV. 9.9.93



| | |
|---|--|
| OBJEKT : OBERBAUUNG PILATUSBLICK BUCHRAIN | NR. 36.102 |
| BAUHERR : BAUGENOSSENSCHAFT BUCHRAIN LU | |
| HAUS 4 GRUNDRISS 2. OBERGESCHOSS | |
| EMIL VOCK ARCHITEKT BUCHFELDSTR. 20 BUCHRAIN | MST. 1 : 50 DAT. 21.07.93 GR. 84/60 GEZ. E. VOCK CODE REV. 9.9.93 |
| TEL. 041 33 31 39 FAX. 041 34 77 14 | |

KÜCHE

FB.+816 RB.+804
BO: PLATTEN
WA: ARBIEB/PLATTEN
DE: HOLZTÄFER

BAD

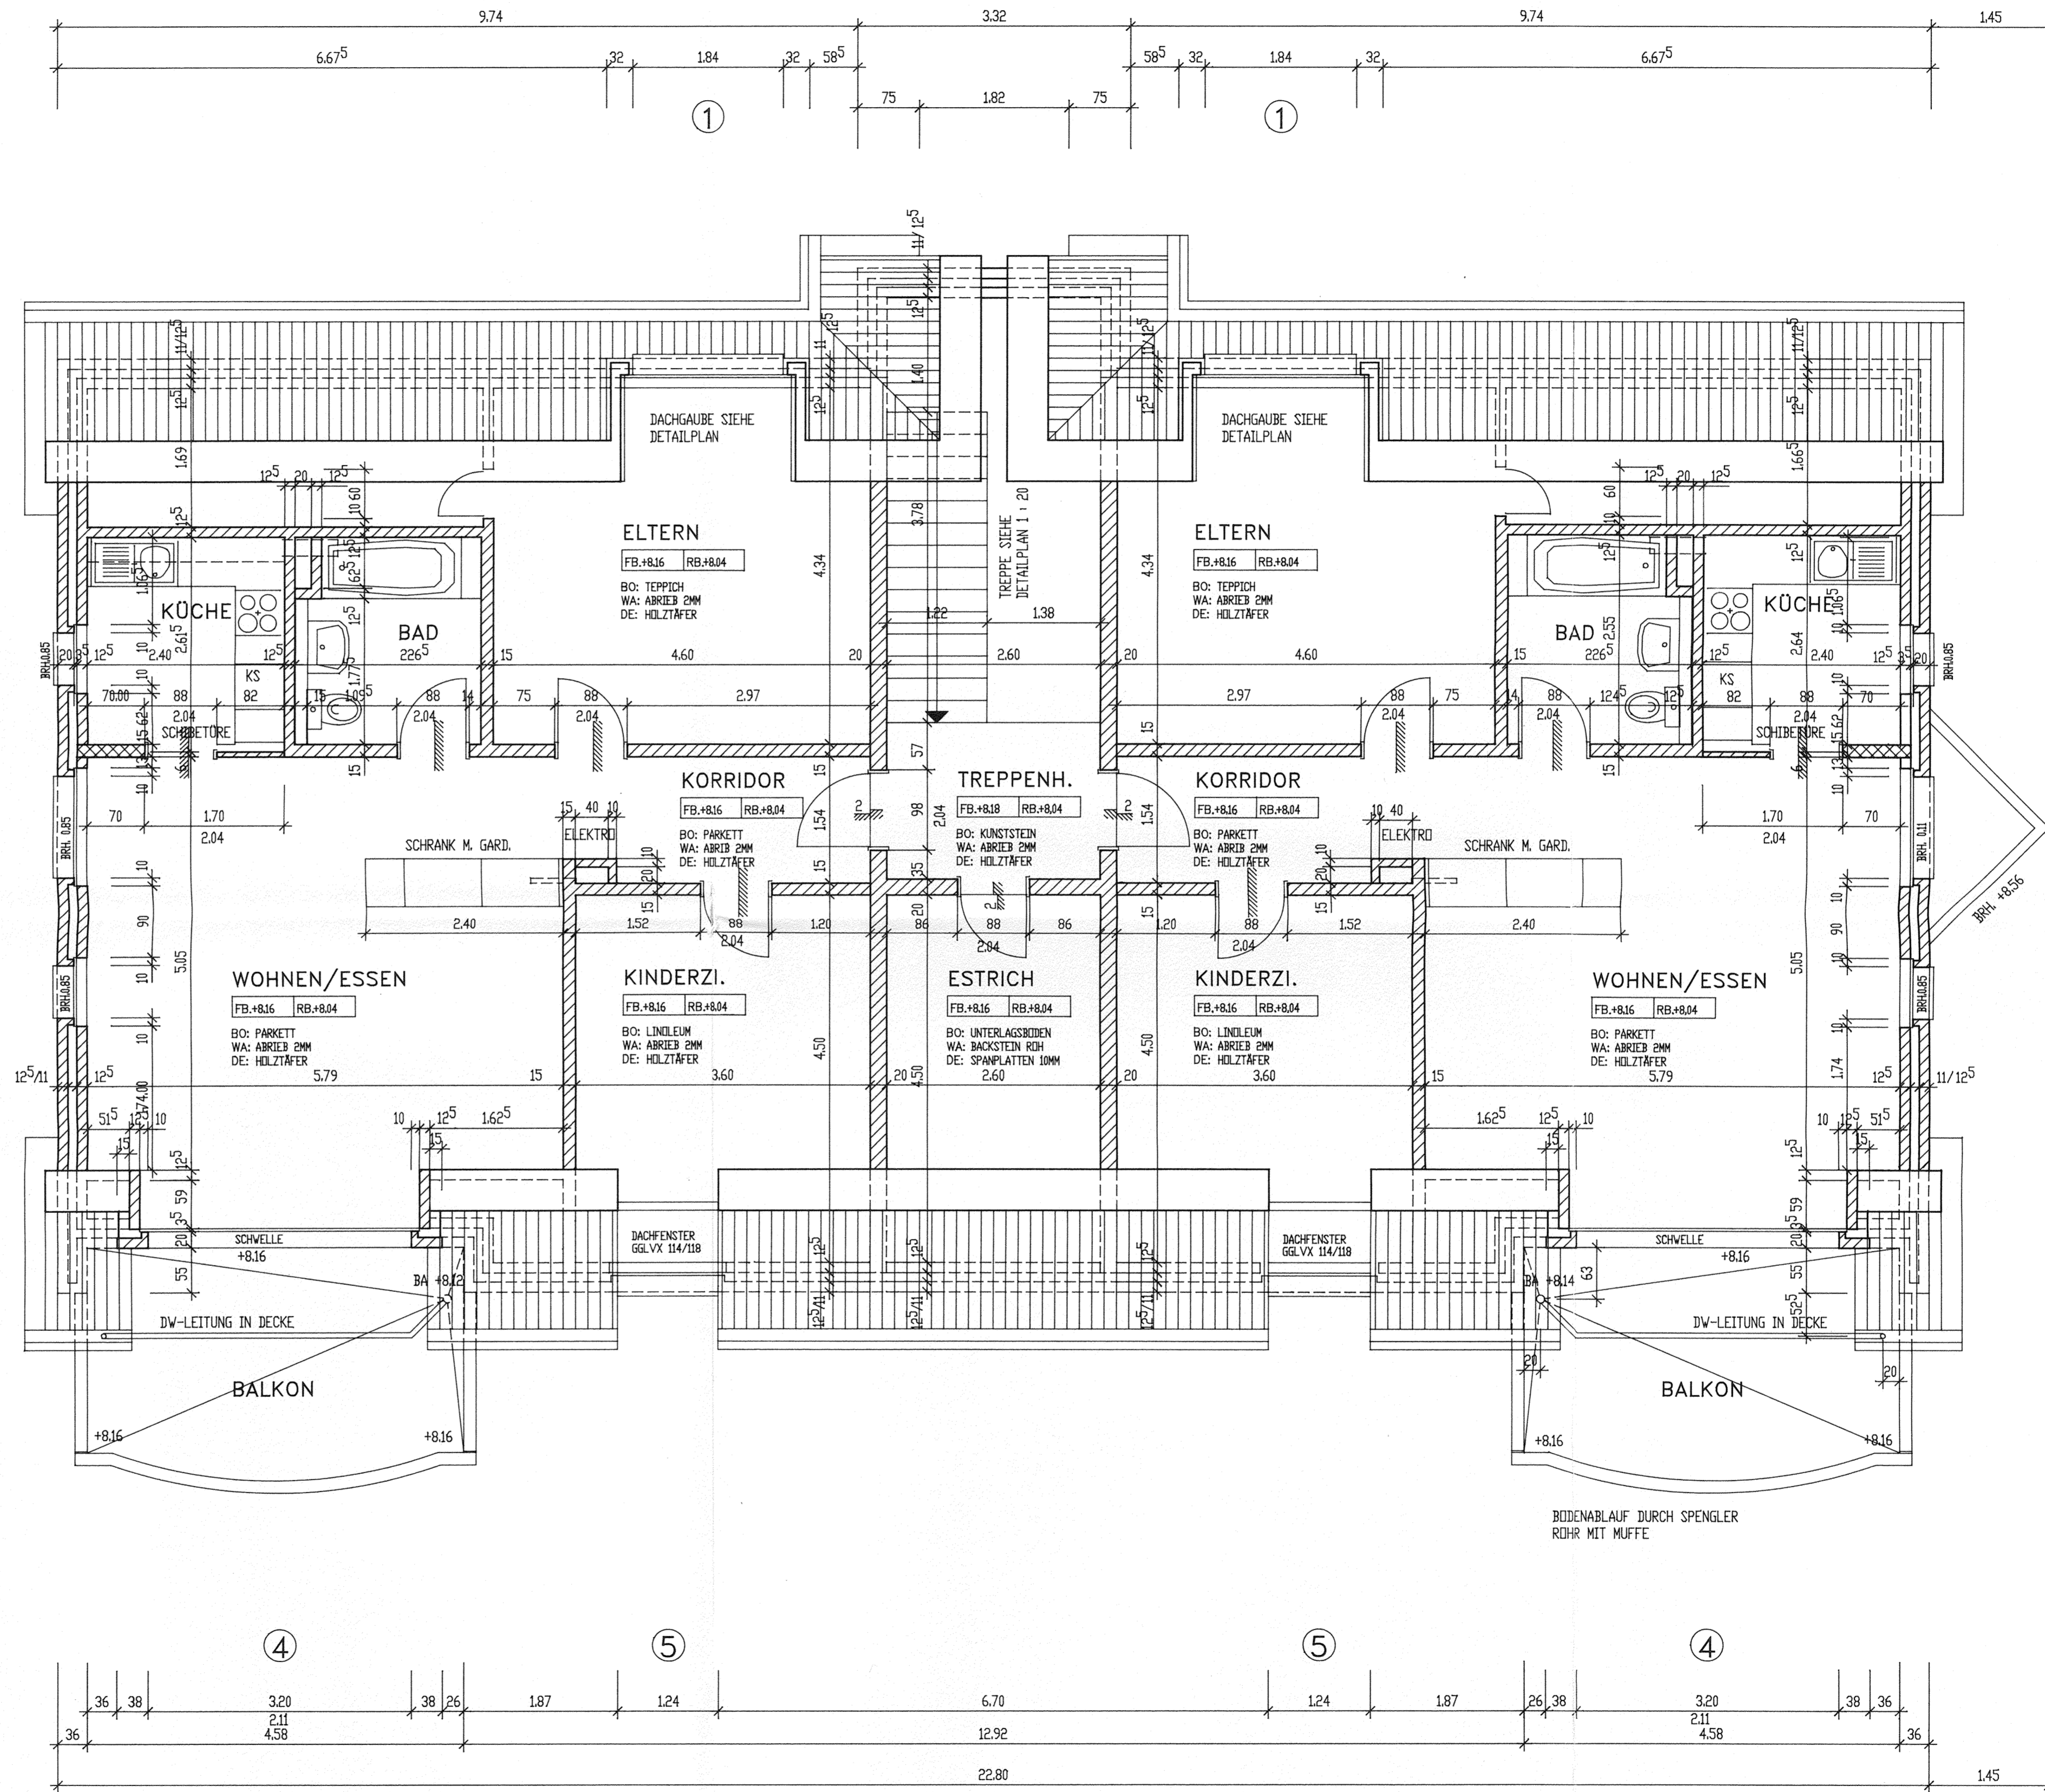
FB.+816 RB.+804
BO: PLATTEN
WA: ARBIEB/PLATTEN
DE: HOLZTÄFER

BAD

FB.+816 RB.+804
BO: PLATTEN
WA: ARBIEB/PLATTEN
DE: HOLZTÄFER

KÜCHE

FB.+816 RB.+804
BO: PLATTEN
WA: ARBIEB/PLATTEN
DE: HOLZTÄFER



SÄMTLICHE MASSE SIND ROHMASSE UND SIND AM BAU VOM UNTERNEHMER ZU KONTROLLIEREN.

MASSDIFFERENZEN SIND DER BAULEITUNG UNVERZÜGLICH ZU MELDEN.

TÜRHOHEN VERSTEHEN SICH AB OK HÖHEREM FERTIGEN BODEN BEZIEHUNGSWEISE SCHWELLE BIS UK ROHEM STURZ.

DIE BRÜSTUNGSHÖHE VERSTEHT SICH AB OK FERTIG BODEN BIS OK FERTIG BRÜSTUNG.

DIE FENSTERHÖHE VERSTEHT SICH AB OK FERTIG BRÜSTUNG BIS UK ROHER STURZ.

AUSSPARUNGEN FÜR ELEKTRO-, SANITÄR- UND HEIZUNGSINSTALLATIONEN NACH SPEZ. PLAN UND NACH DEN ANGABEN DER INSTALLATEURE.

LEGENDE:

- BETON ARMIERUNGEN SIEHE ING. PLAN
- KALKSANDSTEIN MKNC TRAGEND SAUBER AUSGEFUGT
- KALKSANDSTEIN MKN NICHTTRAGEND SAUBER AUSGEFUGT
- BACKSTEINMAUERWERK MBN TRAGEND
- BACKSTEINMAUERWERK MBN NICHT TRAGEND
- BACKSTEINMAUERWERK CALMO SCHALLDÄMMSTEIN

① DETAILSCHNITTE 1 : 20

- K KURBELSTANGE Aussp. 10/10/12 cm
- KFB KUNSTSTEINBANK
- MFB METALLFENSTERBANK

+/-0.00 = 443.60

| | |
|---|---------------|
| OBJEKT : ÜBERBAUUNG PILATUSBLICK BUCHRAIN | NR. 36.103 |
| BAUHERR : BAUGENOSSENSCHAFT BUCHRAIN LU | |
| HAUS 4 DACHGESCHOSS | |
| EMIL VOCK ARCHITEKT | MST. 1 : 50 |
| BUCHFELDSTR. 20 BUCHRAIN | DAT. 21.07.93 |
| TEL. 041 33 31 39 | GR. 84/60 |
| FAX. 041 34 77 14 | GEZ. E. VOCK |
| | CODE |
| | REV. |