
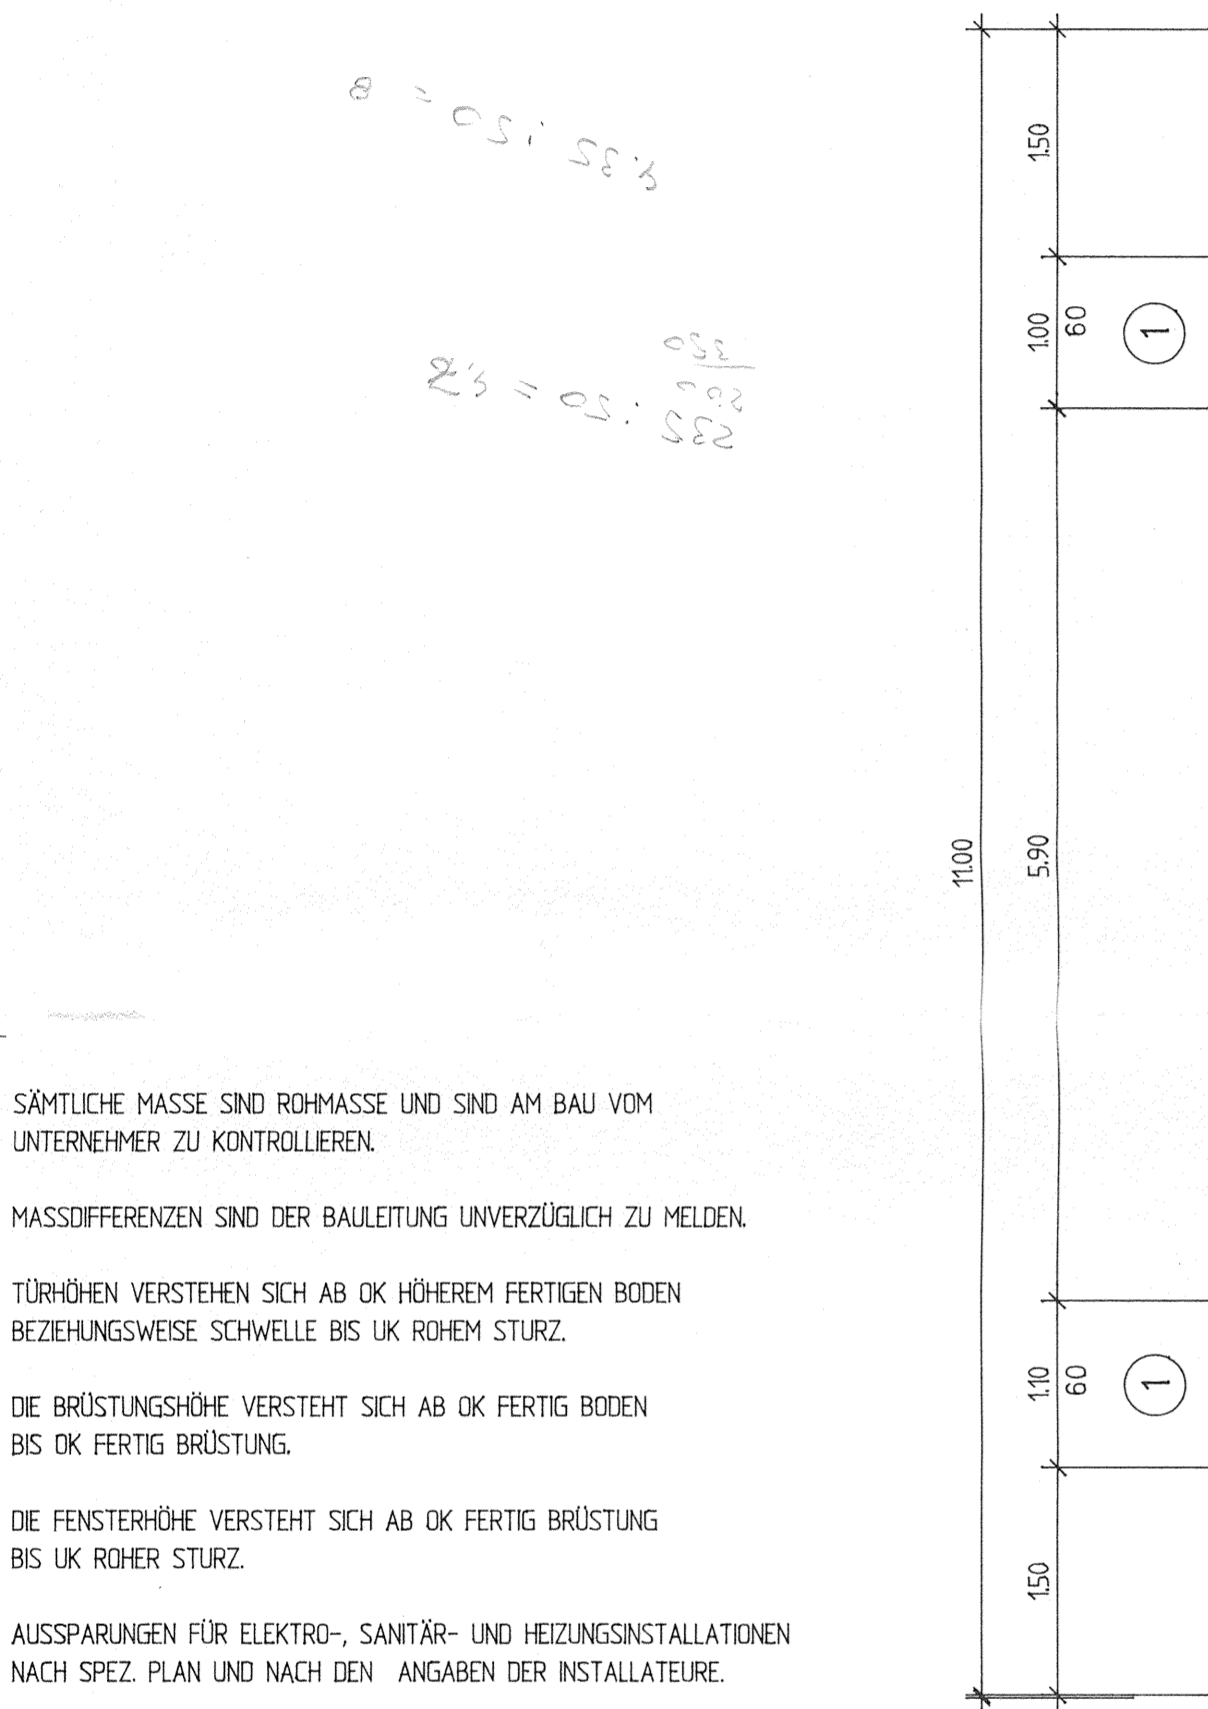


**KORRIDOR**  
 FB.-2.80 | RB.-2.85  
 BO : ZEMENTÜBERZUG  
 WA : BETON/KS  
 DE : BETON

**WASCHEN**  
 FB.-2.80 | RB.-2.85  
 BO : ZEMENTÜBERZUG  
 WA : BETON/KS  
 DE : BETON

**TREPPENHAUS**  
 FB.-2.80 | RB.-2.85  
 BO : PLATTEN  
 WA : ABRIEB  
 DE : ABRIEB

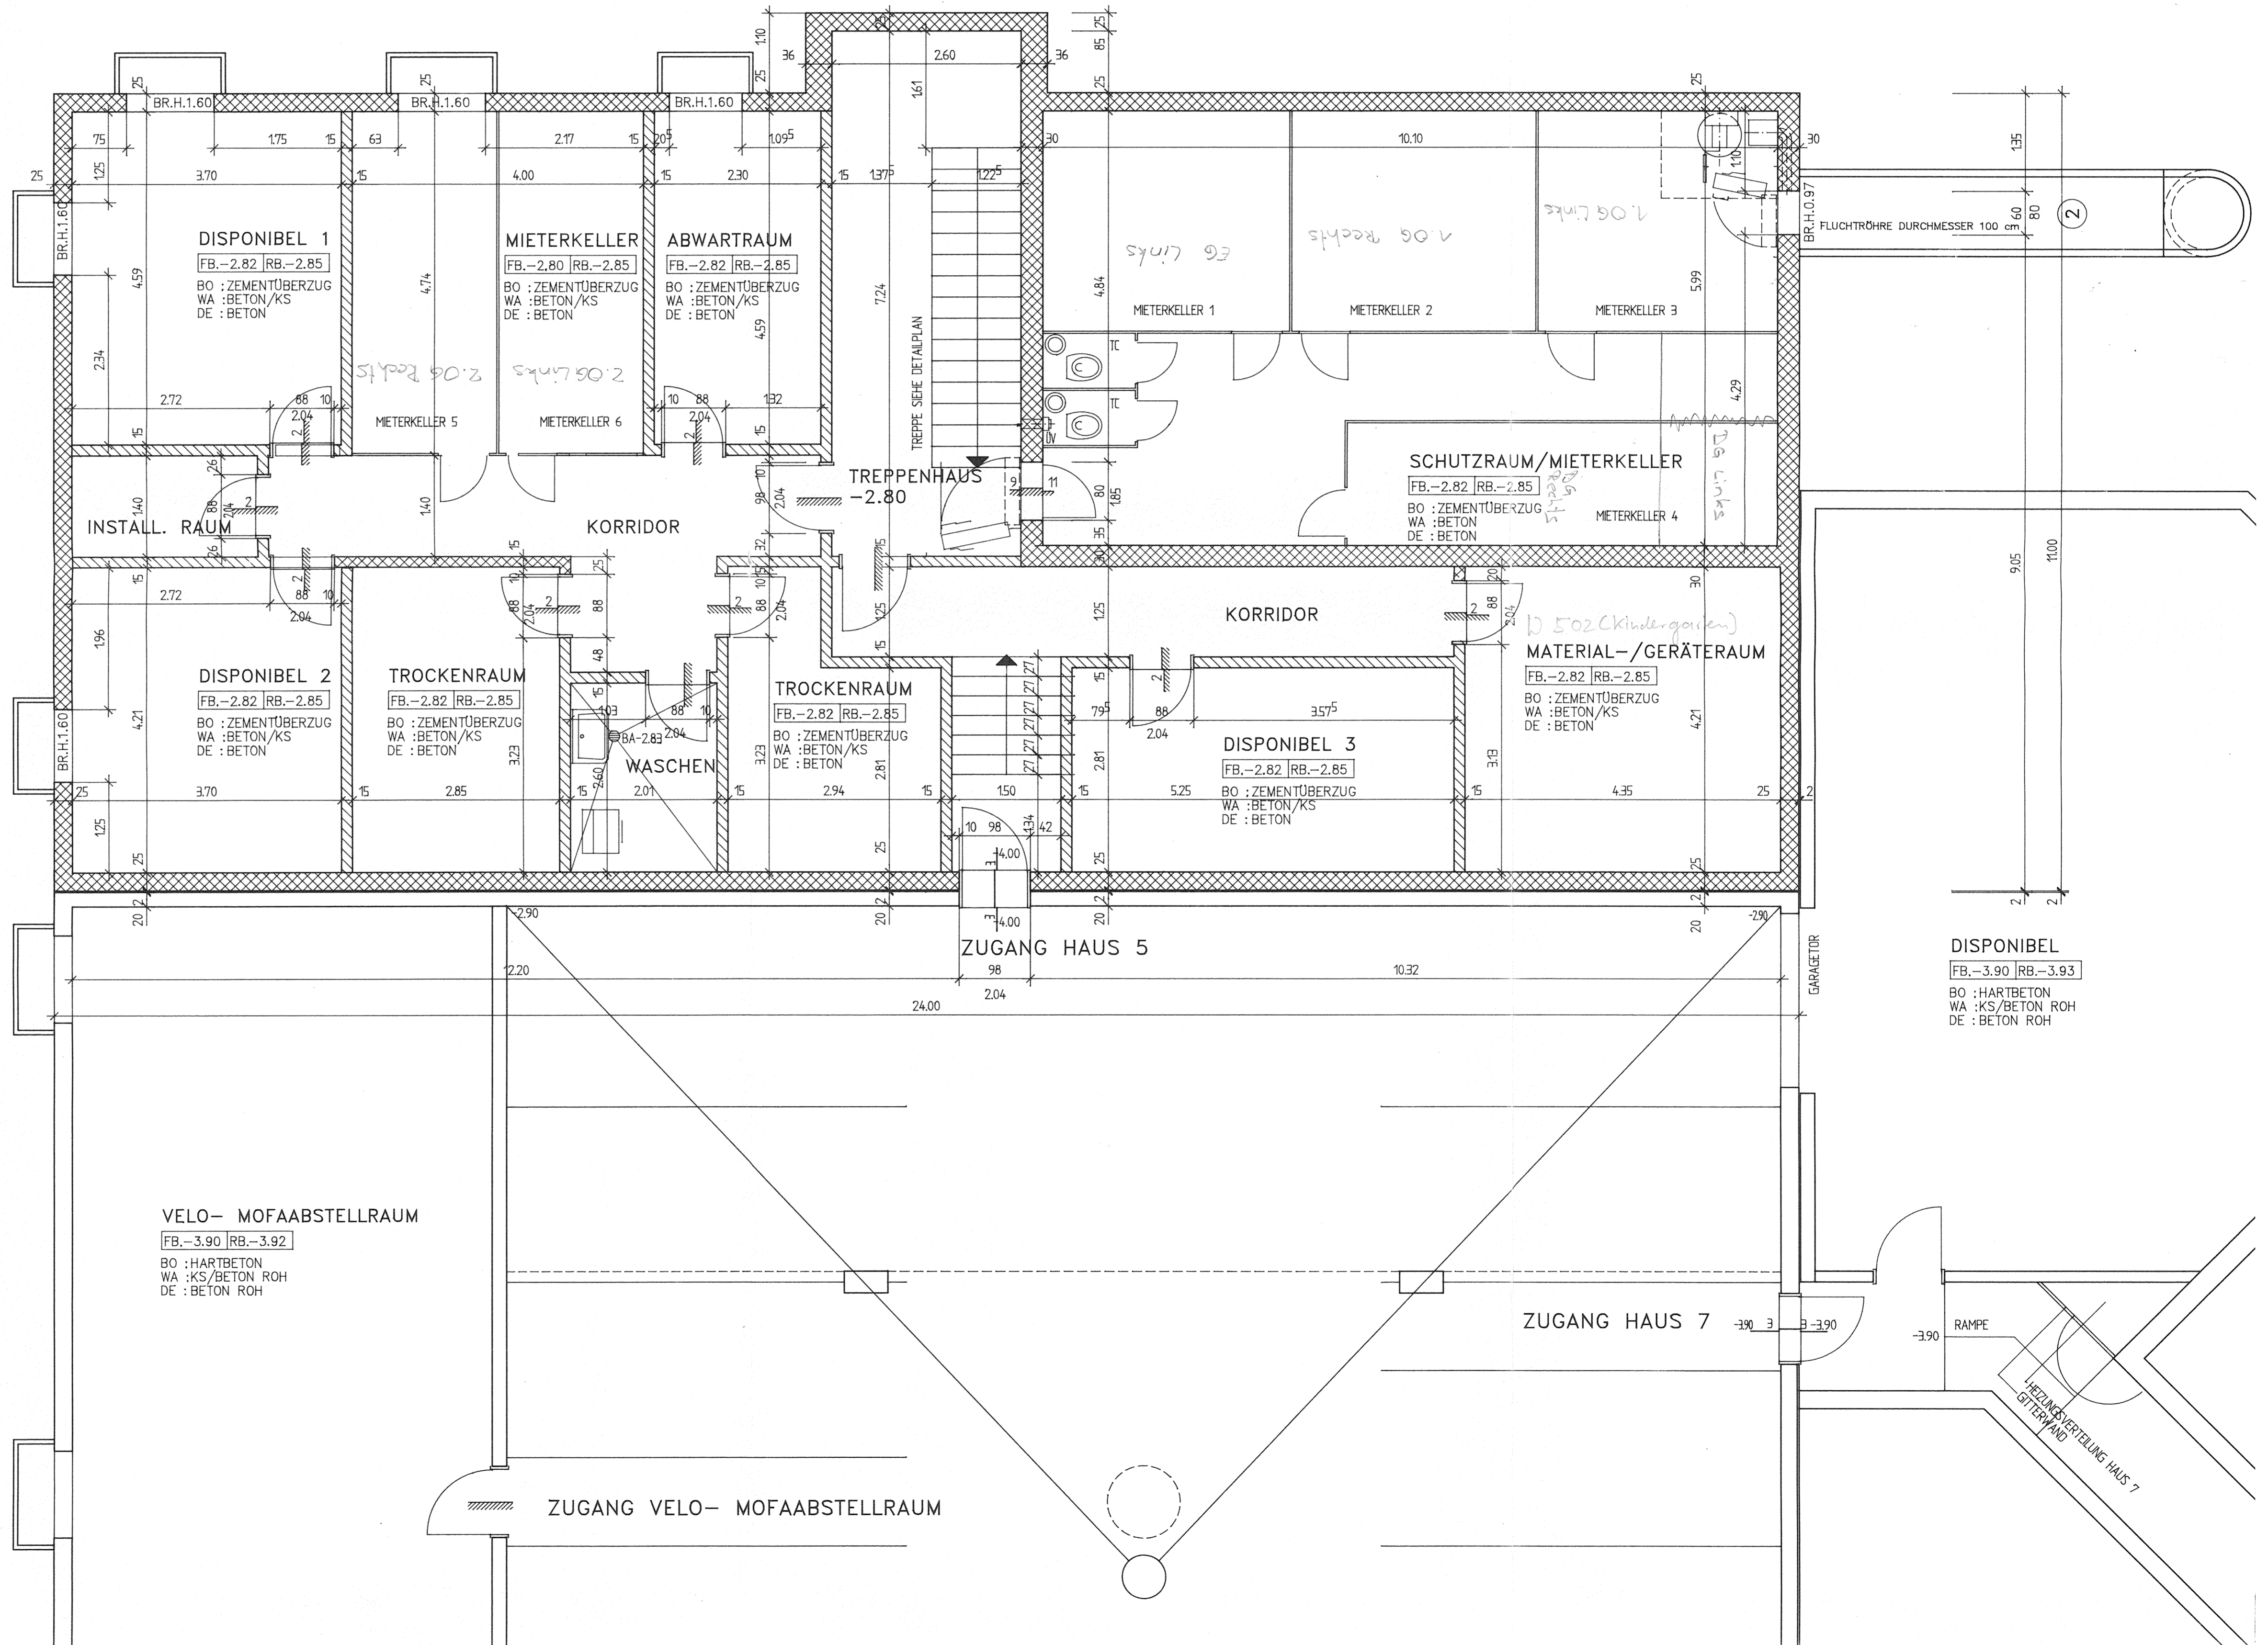


SÄMTLICHE MASSE SIND ROHMASSE UND SIND AM BAU VOM UNTERNEHMER ZU KONTROLLIEREN.  
 MASSDIFFERENZEN SIND DER BAULEITUNG UNVERZÜGLICH ZU MELDEN.  
 TÜRHÖHEN VERSTEHEN SICH AB OK HÖHEREM FERTIGEN BODEN BEZIEHUNGSWEISE SCHWELLE BIS UK ROHEM STURZ.  
 DIE BRÜSTUNGSHÖHE VERSTEHT SICH AB OK FERTIG BODEN BIS OK FERTIG BRÜSTUNG.  
 DIE FENSTERHÖHE VERSTEHT SICH AB OK FERTIG BRÜSTUNG BIS UK ROHER STURZ.  
 AUSSPARUNGEN FÜR ELEKTRO-, SANITÄR- UND HEIZUNGSINSTALLATIONEN NACH SPEZ. PLAN UND NACH DEN ANGABEN DER INSTALLATEURE.

- LEGENDE:**
- BETON ARMIERUNGEN SIEHE ING. PLAN
  - KALKSANDSTEIN MKN TRAGEND SAUBER AUSGEFUGT
  - KALKSANDSTEIN MKN NICHTTRAGEND SAUBER AUSGEFUGT
  - BACKSTEINMAUERWERK MBN TRAGEND
  - BACKSTEINMAUERWERK MBN NICHT TRAGEND
  - BACKSTEINMAUERWERK CALMO SCHALLDÄMMSTEIN
  - LEG.
- 1 DETAILSCHNITTE 1 : 20
- K KURBELSTANGE Aussp. 10/10/12 cm  
 KFB KUNSTSTEINBANK  
 MFB METALLFENSTERBANK
- ±0.00 = 445.60

**ARCHITEKT**

OBJEKT : ÜBERBAUUNG PILATUSBLICK BUCHRAIN	<b>NR. 40.14</b>
BAUHERR : BAUGENOSSENSCHAFT BUCHRAIN LU	
<b>HAUS 5 GRUNDRISS UG</b>	MST. 1 : 50
	DAT. 14.09.95
	GR. 84/60
	GEZ. E. VOCK
	CODE
EMIL VOCK ARCHITEKT	REV.
BUCHFELDSTR. 20 BUCHRAIN	TEL. 041 33 31 39 FAX. 041 34 77 14

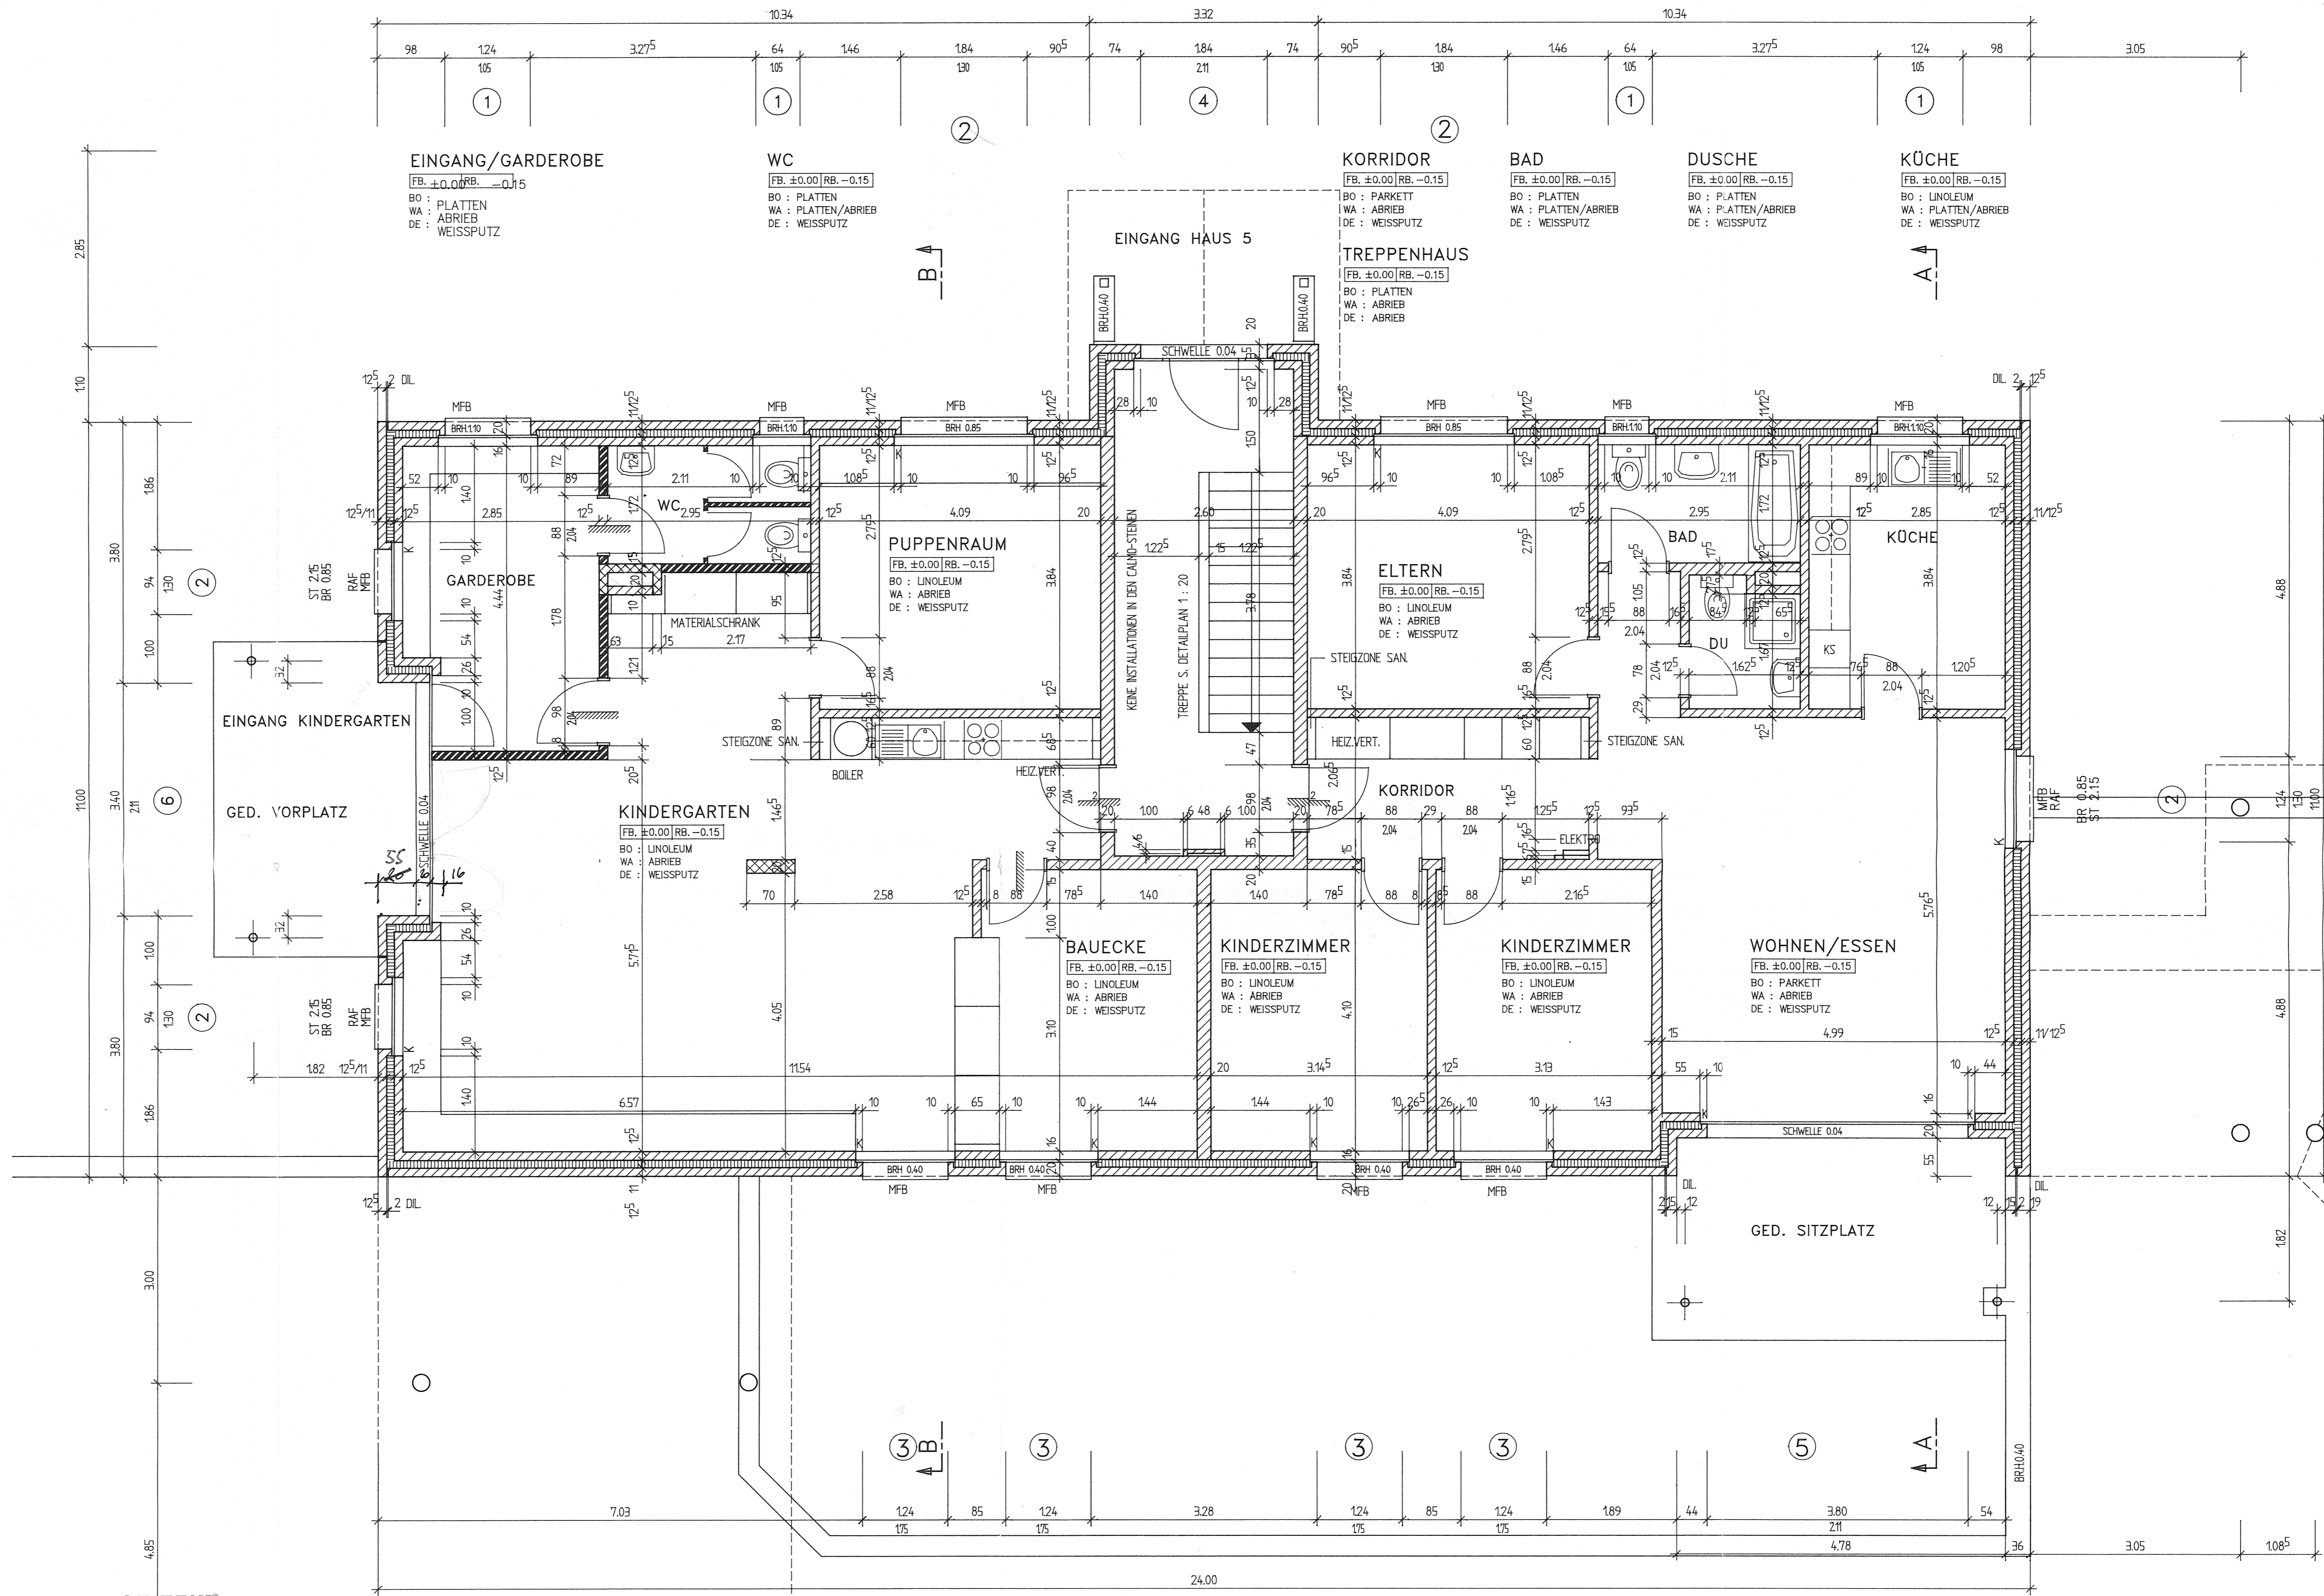

SÄMTLICHE MASSE SIND ROHMASSE UND SIND AM BAU VOM UNTERNEHMER ZU KONTROLLIEREN.

MASSDIFFERENZEN SIND DER BAULEITUNG UNVERZÜGLICH ZU MELDEN.

TÜRHOHEN VERSTEHEN SICH AB OK HÖHEREM FERTIGEN BODEN BEZIEHUNGSWEISE SCHWELLE BIS UK ROHERM STURZ.

DIE BRÜSTUNGSHÖHE VERSTEHT SICH AB OK FERTIG BODEN BIS OK FERTIG BRÜSTUNG.

DIE FENSTERHÖHE VERSTEHT SICH AB OK FERTIG BRÜSTUNG BIS UK ROHER STURZ.

AUSSPÄRUNGEN FÜR ELEKTRO-, SANTÄR- UND HEIZUNGSINSTALLATIONEN NACH SPEZ. PLAN UND NACH DEN ANGABEN DER INSTALLATEURE.

- LEGENDE:**
- BETON ARMIERUNGEN SIEHE ING. PLAN
  - KALKSANDSTEIN MKNC TRAGEND SAUBER AUSGEFUGT
  - KALKSANDSTEIN MKN NICHTTRAGEND SAUBER AUSGEFUGT
  - BACKSTEINMAUERWERK MBN TRAGEND
  - BACKSTEINMAUERWERK MBN NICHT TRAGEND
  - BACKSTEINMAUERWERK CALMO SCHALLDÄMMSTEIN
  - LEICHTBAUWAND

① DETAILSCHNITTE 1:20

K KURBELSTANGE Ausssp. 10/10/12 cm



KFB KUNSTSTEINBANK

MFB METALLFENSTERBANK

±0.00 = 445.60

ARCHITEKT

OBJEKT : ÜBERBAUUNG PILATUSBLICK BUCHRAIN	NR. 40.10
BAUHERR : BAUGENOSSENSCHAFT BUCHRAIN LU	
HAUS 5 GRUNDRISS EG	MST. 1:50
	DAT. 14.09.95
	GR. 84/60
	GEZ. E. VOCK
EMIL VOCK ARCHITEKT	CODE
BUCHFELDSTR. 20 BUCHRAIN	REV. 04.1.96
TEL. 041 33 31 39	
FAX. 041 34 77 14	

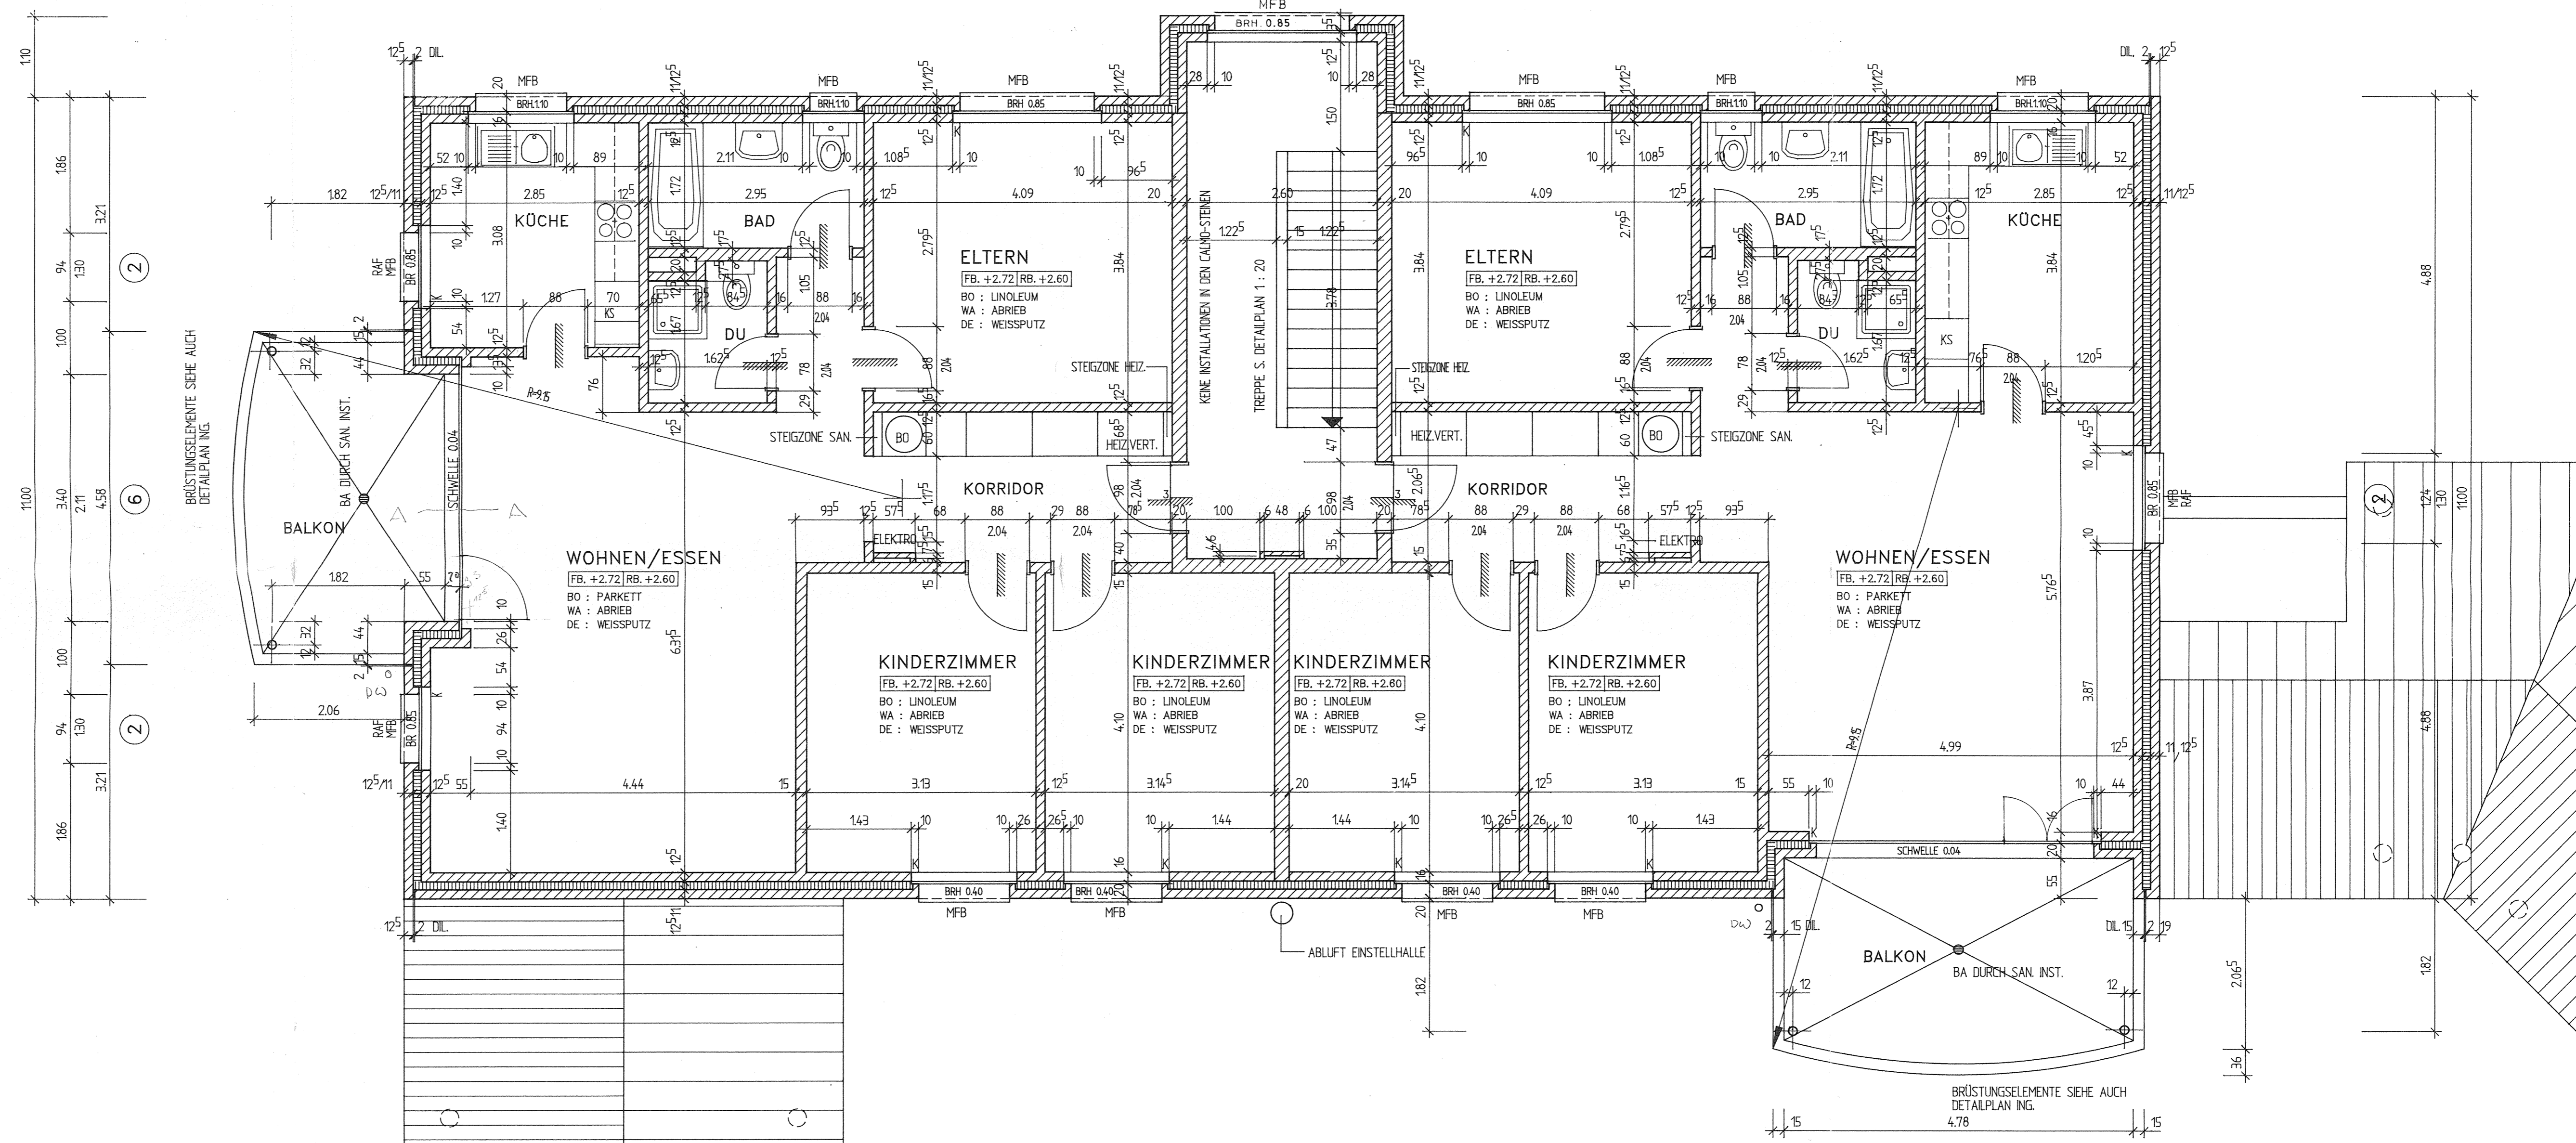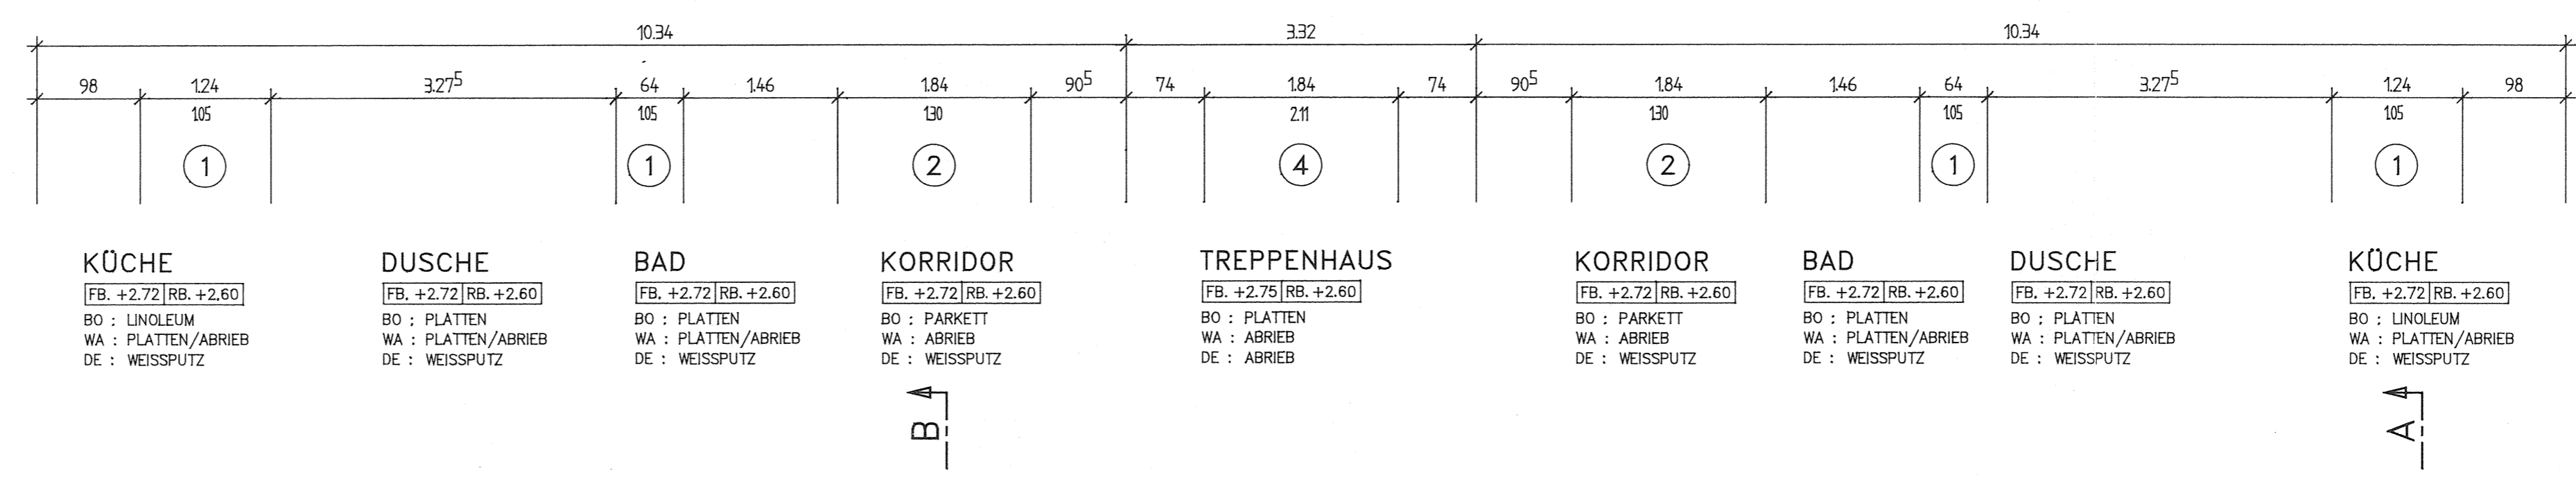

SÄMTLICHE MASSE SIND ROHMASSE UND SIND AM BAU VOM UNTERNEHMER ZU KONTROLLIEREN.

MASSDIFFERENZEN SIND DER BAULEITUNG UNVERZÜGLICH ZU MELDEN.

TÜRHOHEN VERSTEHEN SICH AB OK HÖHEREM FERTIGEN BODEN BEZIEHUNGSWEISE SCHWELLE BIS UK ROHEM STURZ.

DIE BRÜSTUNGSHÖHE VERSTEHT SICH AB OK FERTIG BRÜSTUNG BIS OK FERTIG BRÜSTUNG.

DIE FENSTERHÖHE VERSTEHT SICH AB OK FERTIG BRÜSTUNG BIS UK ROHER STURZ.

AUSSPARUNGEN FÜR ELEKTRO-, SANITÄR- UND HEIZUNGSINSTALLATIONEN NACH SPEZ. PLAN UND NACH DEN ANGABEN DER INSTALLATEURE.


- LEGENDE:**
- BETON ARMIERUNGEN SIEHE ING. PLAN
  - KALKSANDSTEIN MKN TRAGEND SAUBER AUSGEFUGT
  - KALKSANDSTEIN MKN NICHTTRAGEND SAUBER AUSGEFUGT
  - BACKSTEINMAUERWERK MBN TRAGEND
  - BACKSTEINMAUERWERK MBN NICHT TRAGEND
  - BACKSTEINMAUERWERK CALMO SCHALLDÄMMSTEIN
  - LEG.

- ① DETAILSCHNITTE 1 : 20
- K KURBELSTANGE Aussp. 10/10/12 cm
- KFB KUNSTSTEINBANK
- MFB METALLFENSTERBANK


±0.00 = 445.60

ARCHITEKT

OBJEKT : ÜBERBAUUNG PILATUSBLICK BUCHRAIN	NR. 40.11
BAUHERR : BAUGENOSSENSCHAFT BUCHRAIN LU	
HAUS 5 GRUNDRISS 1.0G	MST. 1 : 50
	DAT. 14.09.95
	GR. 84/60
	GEZ. E. VOCK
	CODE
	REV. 28.1.92
EMIL VOCK ARCHITEKT	TEL. 041 33 31 39
BUCHFELDSTR. 20 BUCHRAIN	FAX. 041 34 77 14

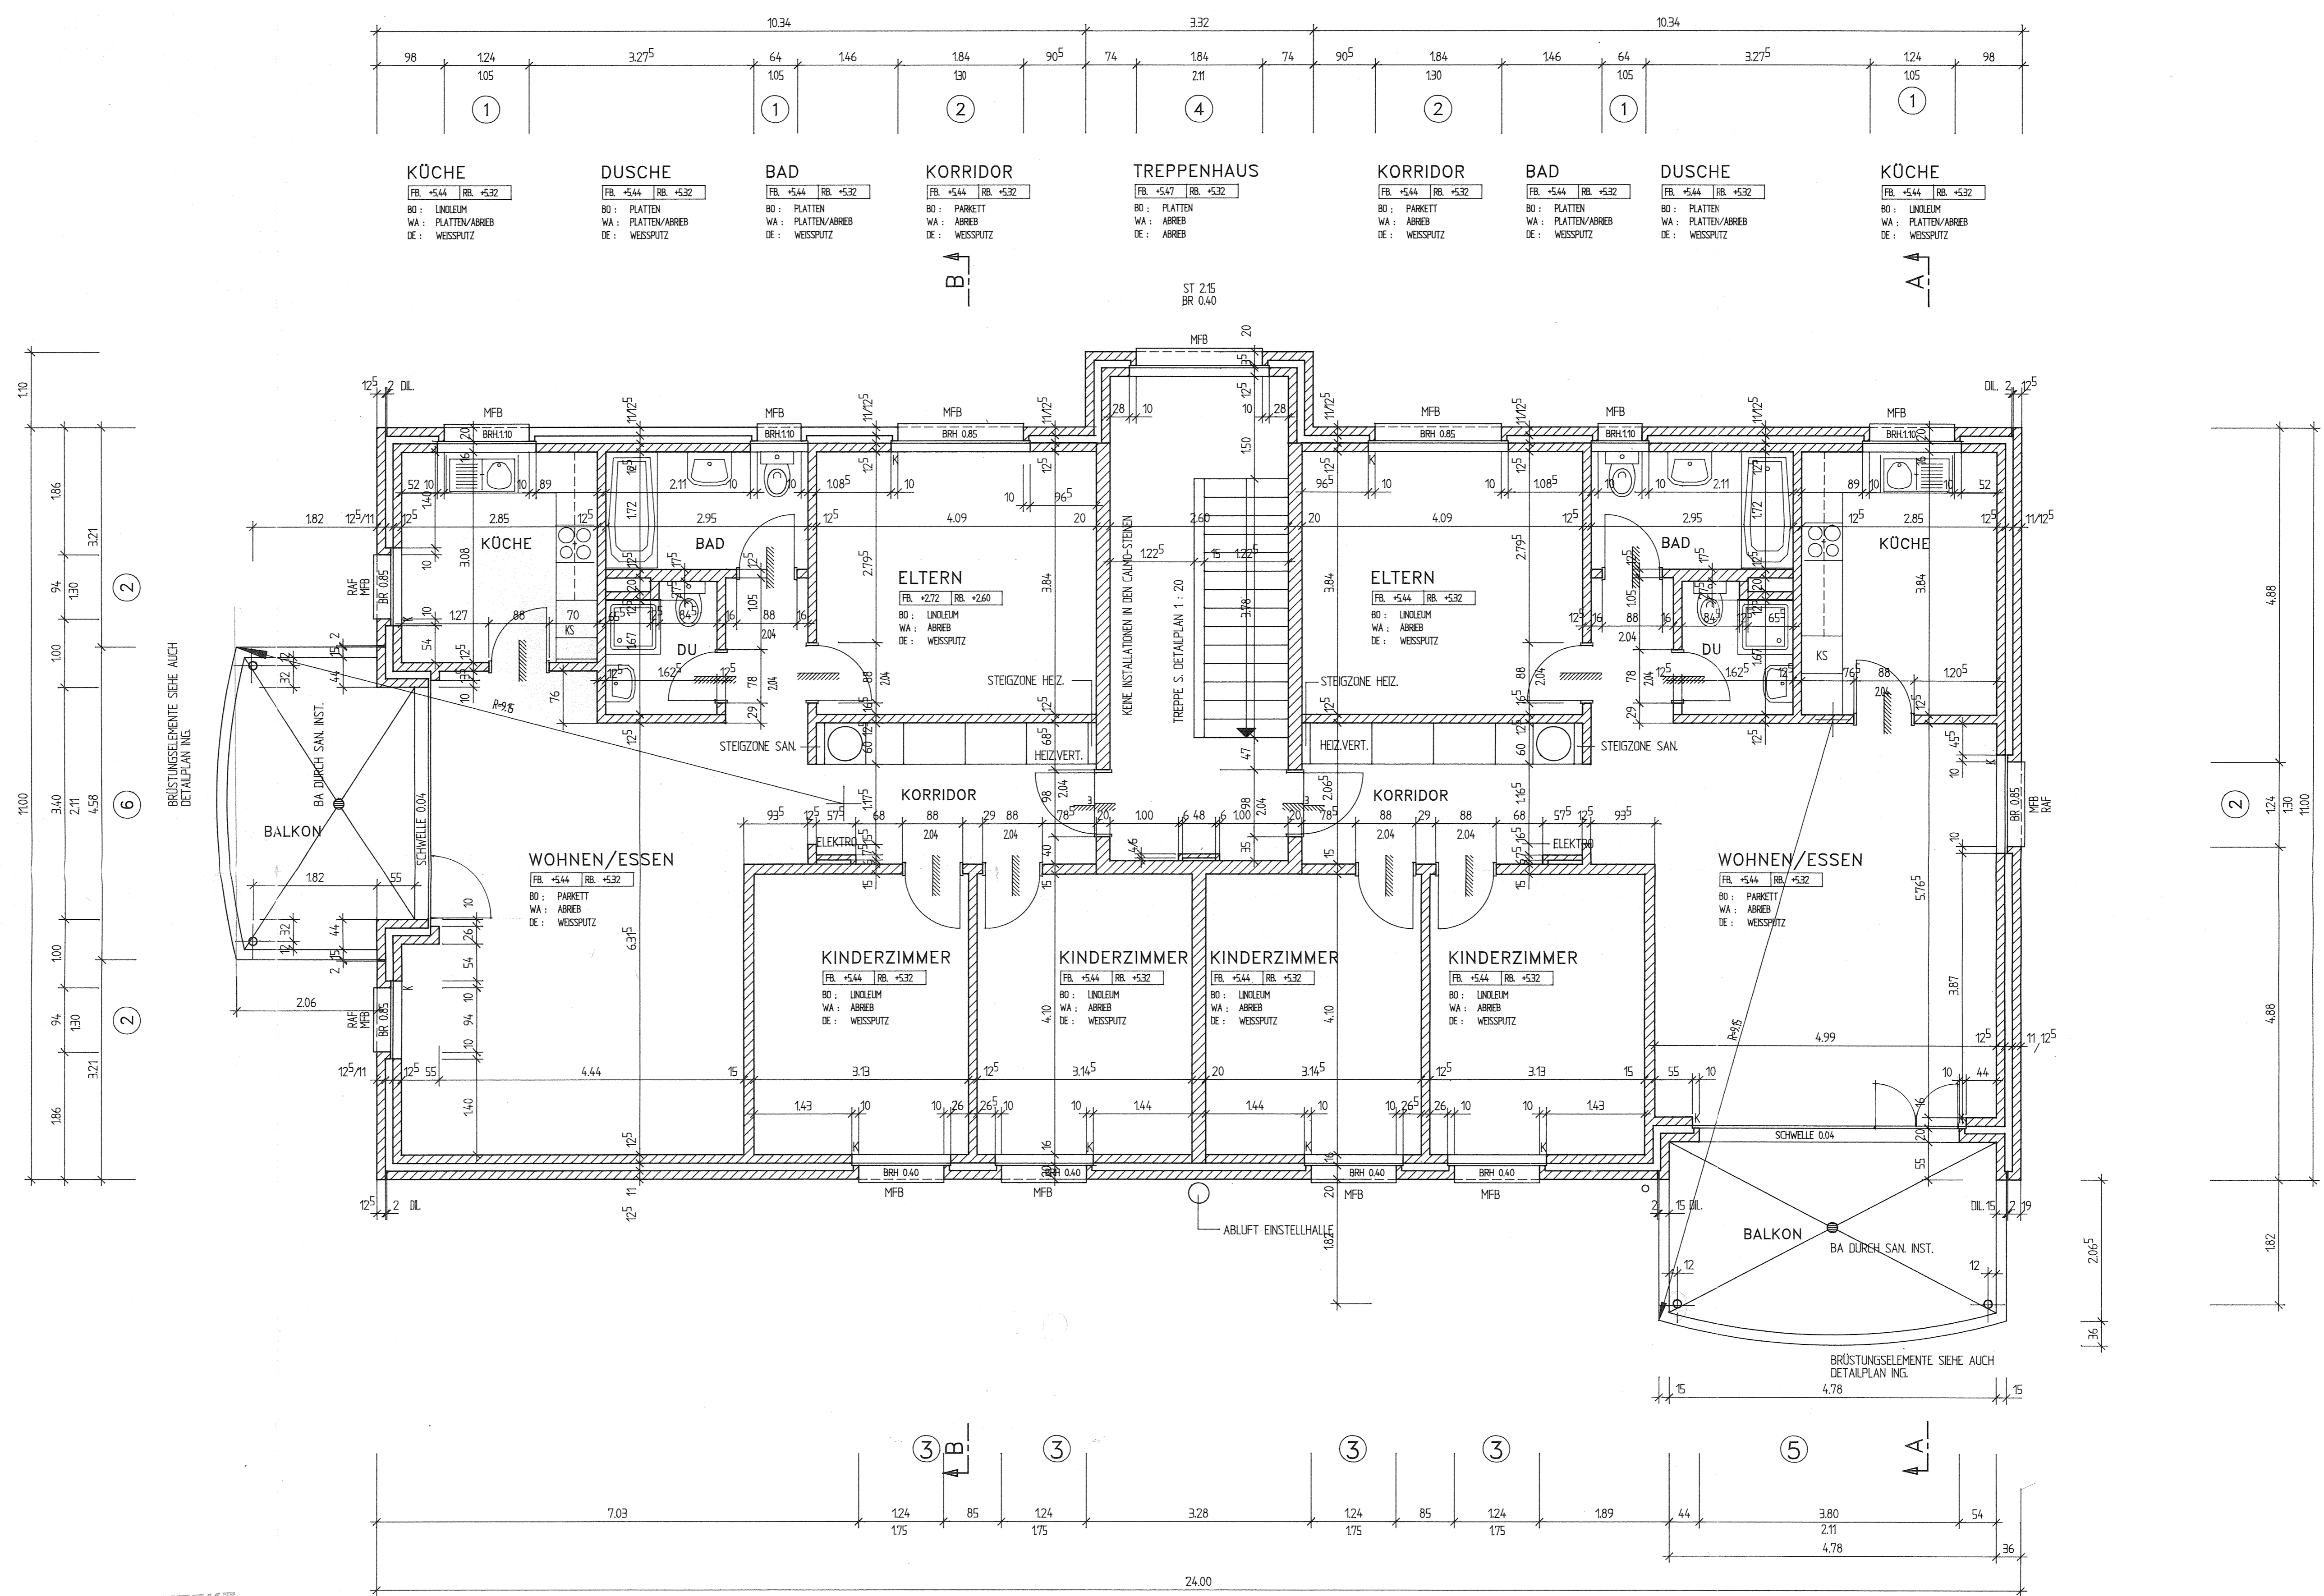

OBJEKT : ÜBERBAUUNG PILATUSBLICK BUCHRAIN	NR. 40.12
BAUHERR : BAUGENOSSENSCHAFT BUCHRAIN LU	
HAUS 5 GRUNDRISS 2.0G	
EMIL VOCK ARCHITEKT	MST. 1:50
BUCHFELDSTR. 20 BUCHRAIN	DAT. 14.09.95
	GR. 84/60
	GEZ. E. VOCK
	CODE
	REV. 24.1.96
TEL. 041 33 31 39	
FAX. 041 34 77 14	

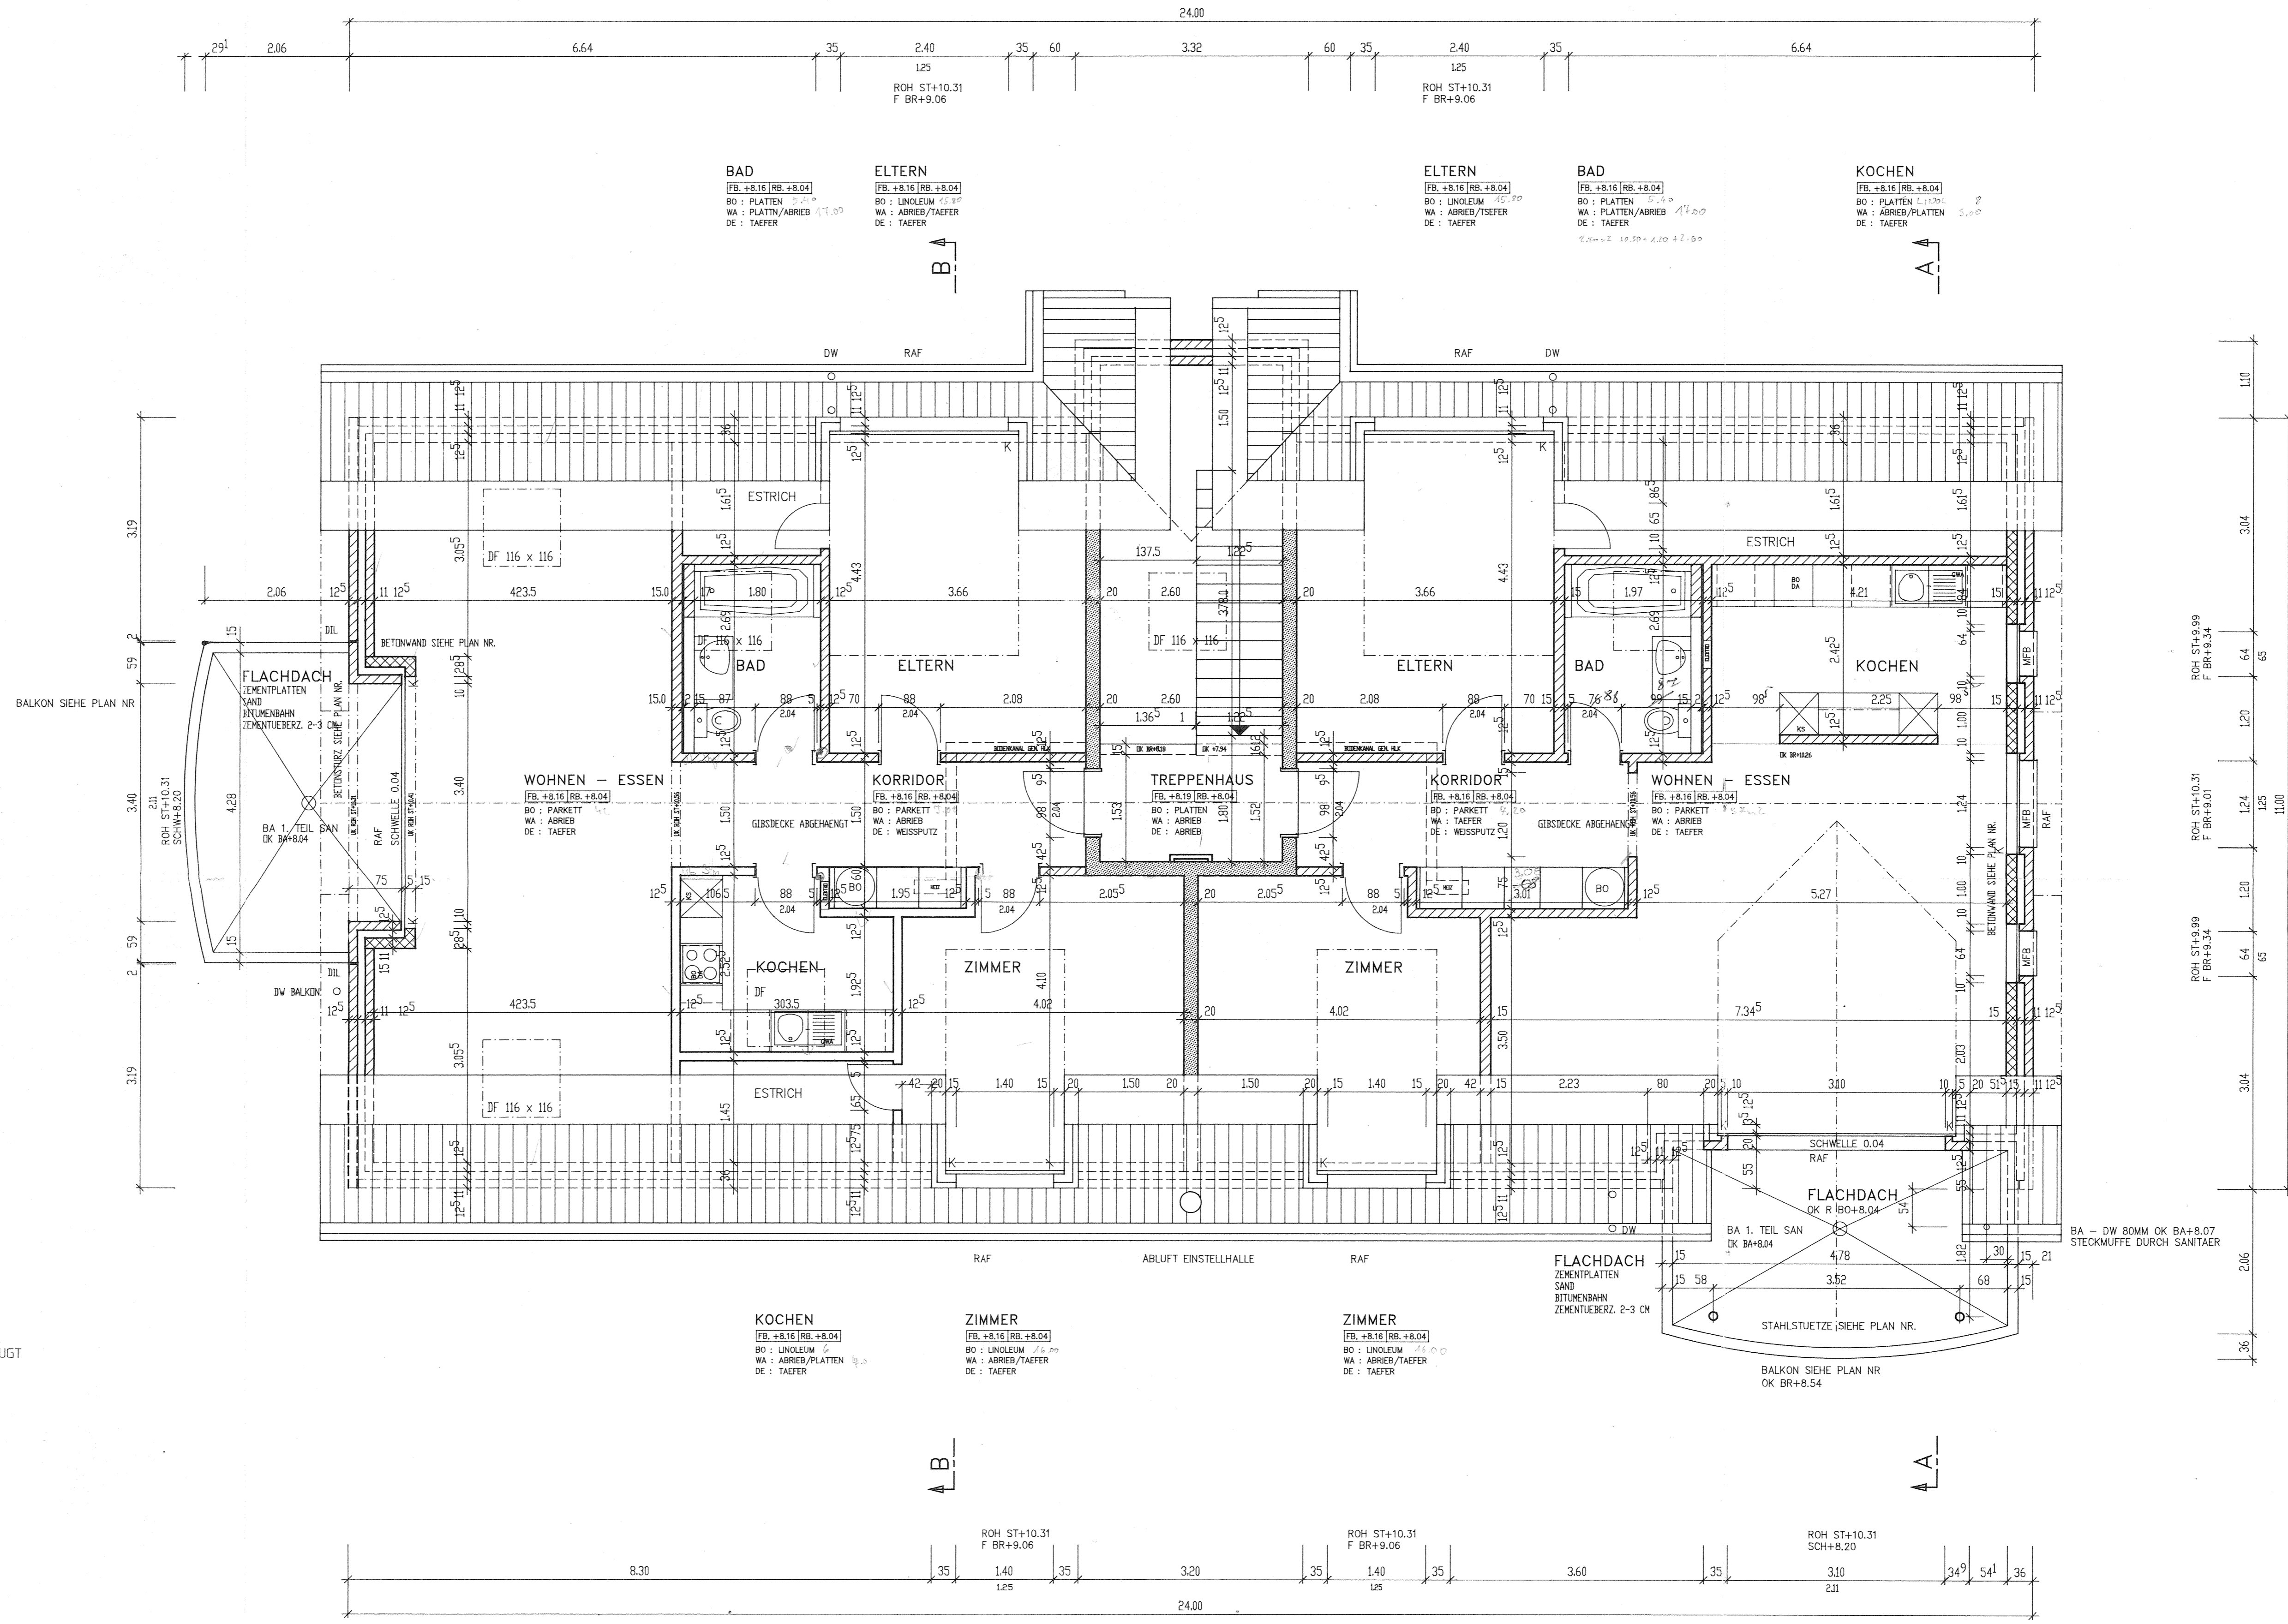

SÄMTLICHE MASSE SIND ROHMASSE UND SIND AM BAU VOM UNTERNEHMER ZU KONTROLLIEREN.

MASSDIFFERENZEN SIND DER BAULEITUNG UNVERZÜGLICH ZU MELDEN.

TÜRHOHEN VERSTEHEN SICH AB OK HÖHEREM FERTIGEN BODEN BEZIEHUNGSWEISE SCHWELLE BIS UK ROHEM STURZ.

DIE BRÜSTUNGSHÖHE VERSTEHT SICH AB OK FERTIG BODEN BIS OK FERTIG BRÜSTUNG.

DIE FENSTERHÖHE VERSTEHT SICH AB OK FERTIG BRÜSTUNG BIS UK ROHER STURZ.

AUSSPARUNGEN FÜR ELEKTRO-, SANITÄR- UND HEIZUNGSINSTALLATIONEN NACH SPEZ. PLAN UND NACH DEN ANGABEN DER INSTALLATEURE.

- LEGENDE:**
- BETON ARMIERUNGEN SIEHE ING. PLAN
  - KALKSANDSTEIN MKN TRAGEND SAUBER AUSGEFUGT
  - KALKSANDSTEIN MKN NICHTTRAGEND SAUBER AUSGEFUGT
  - BACKSTEINMAUERWERK MBN TRAGEND
  - BACKSTEINMAUERWERK MBN NICHT TRAGEND
  - BACKSTEINMAUERWERK CALMO SCHALLDÄMMSTEIN
  - L.E.G.

- ① DETAILSCHNITTE 1 : 20
- K KURBELSTANGE Aussp. 10/10/12 cm
  - KFB KUNSTSTEINBANK
  - MFB METALLFENSTERBANK

±0.00 = OK FB EG = 445.60 M.Ü.M.

**ARCHITEKT**

OBJEKT : DACHAUSBAU PILATUSBLICK BUCHRAIN	NR. 40.110
BAUHERR : BAUGENOSSENSCHAFT BUCHRAIN LU	
HAUS 5 GRUNDRISS DG	
EMIL VOCK ARCHITEKT BUCHFELDSTR. 20 BUCHRAIN	MST.1 : 50 DAT.20.02.96 GR. B4 x 63 GEZ. E. VOCK CODE REV. <small>EMIL VOCK</small>
TEL. 041 33 31 39 FAX. 041 34 77 14	

Sockel Holz = 34,70 x 30,00 = 62 61,65  
 Sockel Lind = 32,00 x 32,00 = 64 64,00

Küche 3 Monate Ende April  
 Bau Mitte Mai